



OPRACOWANIE SZCZEGÓŁOWE PO STRONIE DOSTAWCY DŹWIGU

Otwór wentylacyjny wg PN 81-2 § 5.2.3
1% przekroju poprzecznego szybu

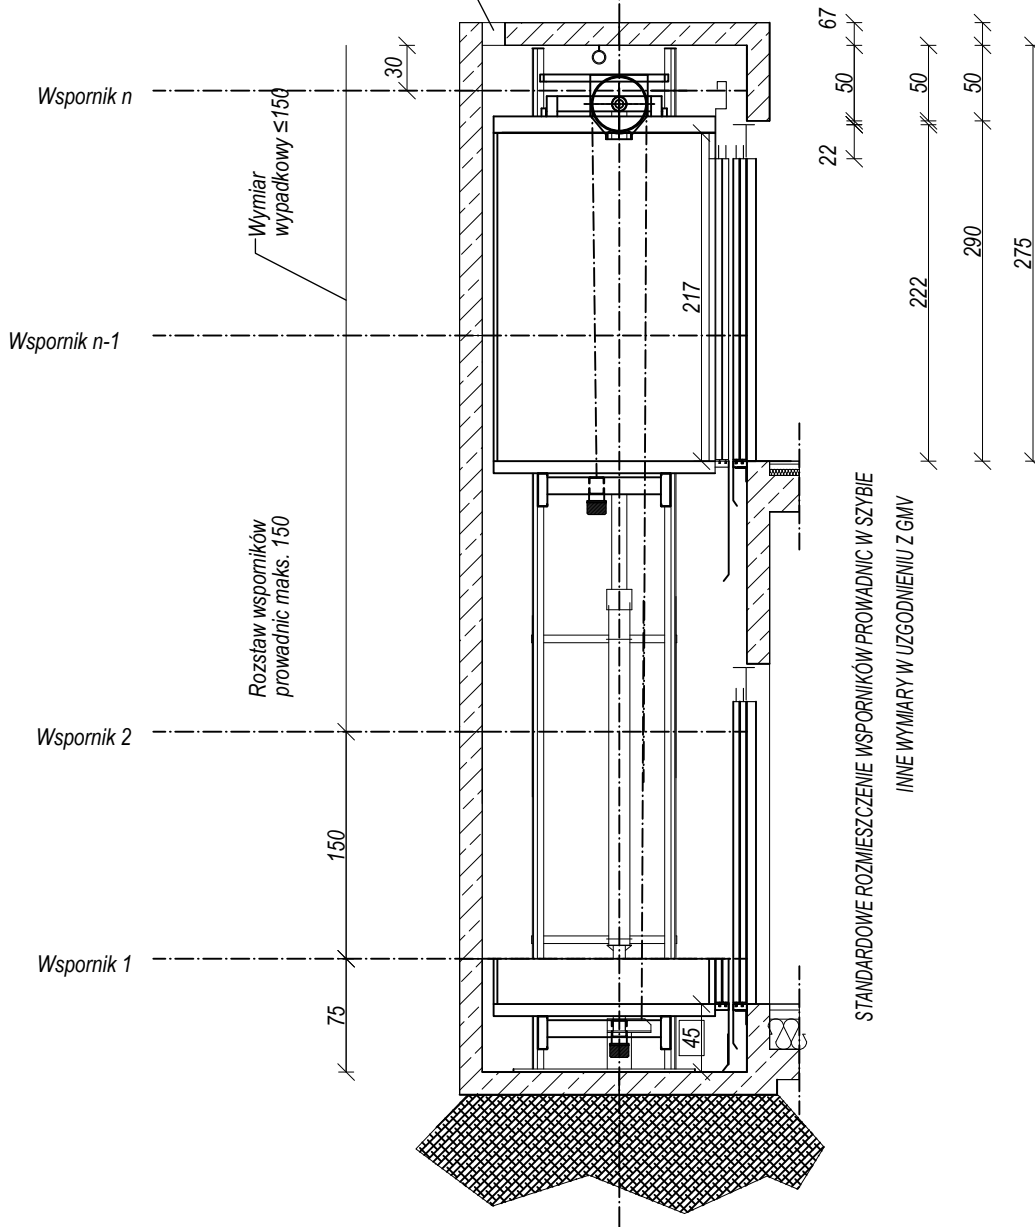

OPRACOWANIE SZCZEGÓŁOWE PO STRONIE DOSTAWCY DŹWIGU

WERSJA "LEWA" DŹWIGU

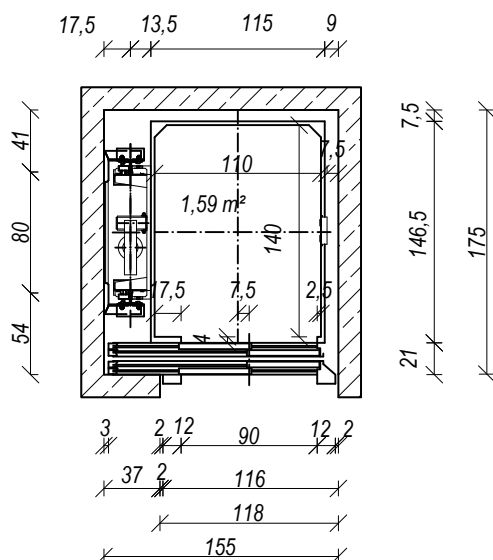

biuroprojektow.pl Izabela Felcyn

tytuł rysunku: WINDA - DETAL		skala: 1:50
obiekt: Centrum Akceptacji i Aktywności Społecznej		branża: ARCH.
adres budowy: Paterek, ul. Wyzwolenia 13, działka nr 269		
projektant: mgr inż. arch. Jerzy Huryn UAN-KZ-7210/128/86 w specjalności architektonicznej do projektowania bez ograniczeń	podpis:	
projektant sprawdzający: mgr inż. arch. Anna Piłula KPOKK IARP 87/2012 w specjalności architektonicznej do projektowania bez ograniczeń	podpis:	
opracowanie: mgr Izabela Felcyn Krystian Raczkowski	podpis:	
biuroprojektow.pl Izabela Felcyn ul. Matejki 1A/104, 85-061 Bydgoszcz biuro@biuroprojektow.pl www.biuroprojektow.pl tel. 660 544 144		data: 15.11.2016 nr rys.: D10