
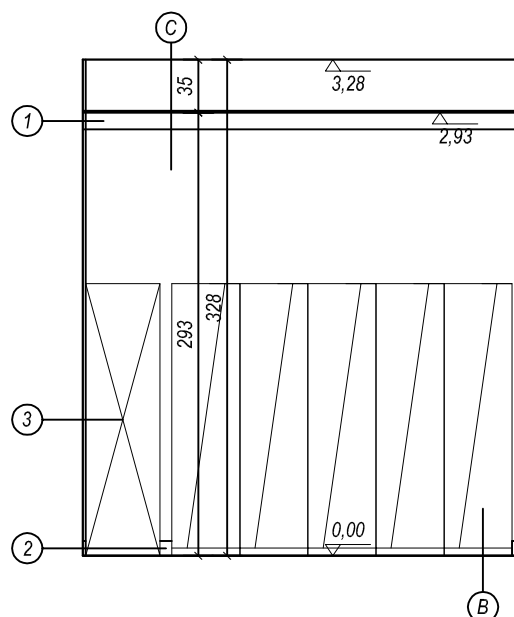


- Ⓐ - Tynk cementowo-wapienny 1,5 cm + Gładź szpachlowa gipsowa 0,5 cm + Farba odporna na zmywanie np.: Dulux z mieszalnika Fusion Matt kolor ON.00.78
- Ⓑ - Beton szlifowany BAUTECH X-FLOOR SYSTEM + barwnik do betonu szlifowanego: Terratin-czarny
- Ⓒ - Konstrukcja z profili RIGIPS CW/UW ULTRASTIL 75 + płyta gr. 12,5 mm RIGIPS PRO typ A
- Wykończenie sufitu gładzią szpachlową gipsową 0,5 cm oraz białą farbą np.: Dulux Absolute White

1. Poliuretanowe listwy sufitowe MardomDecor MDB105 11x12x240 [cm]
2. Listwy przypodłogowe z drewna litego np. sosnowego marki DREW-LUX
nr katalogowy: S9719 (1,9x9,7 x długości powyżej 200 cm) malowane w kolorze stolarki RAL 7026
3. Metalowa szafa odzieżowa (2-komorowa) V2 marki MET-LAK, zamek patentowy na klucz malowana w kolorze RAL 7026

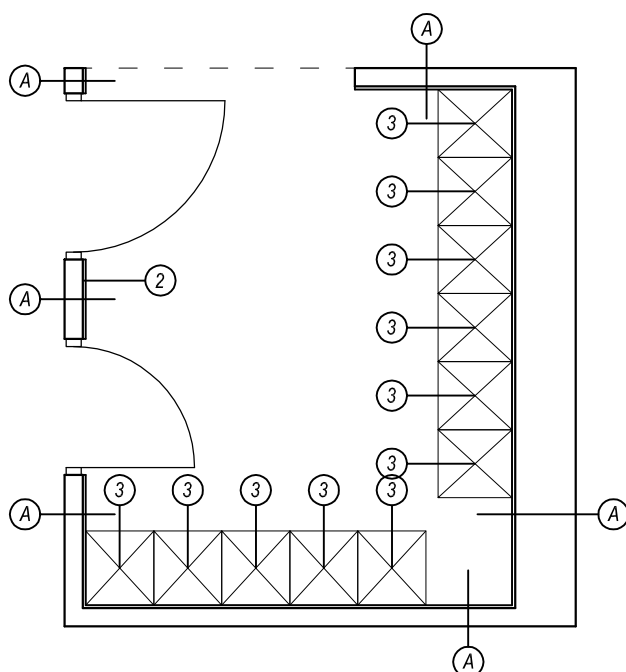

UWAGA:
rzędna sufitu podana w odniesieniu do poziomu wykończenia podłogi danego pomieszczenia

biuroprojektow.pl Izabela Felcyn	
tytuł rysunku: POM. 1.8 - SZATNIA	skala: 1:50
obiekt: Centrum Akceptacji i Aktywizacji Społecznej	branża: W.
adres budowy: Paterek, ul. Wyzwolenia 13, działka nr 269	
projektant: mgr inż. arch. Anna Pikula KPOKK IARP 87/2012	podpis:
opracowanie: mgr Izabela Felcyn Łukasz Zigmanski Krystian Raczkowski	podpis:
biuroprojektow.pl Izabela Felcyn ul. Matejki 1A/104, 85-061 Bydgoszcz biuro@biuroprojektow.pl www.biuroprojektow.pl tel. 660 544 144	data: 15.11.2016 nr rys: W11