



- (A)** - Tynk cementowo-wapienny 1,5 cm + Gładź szpachlowa gipsowa 0,5 cm + Farba odporna na zmywanie np.: Dulux Absolute White
- (B)**
  - Płytki ścienne Ceramika DOMINO z kolekcji Biała Verre, płytki ścienna biała 36x25 cm kładzione od podłogi ze spoinami do wysokości 161 cm od podłogi, pierwsza płytka przy podłodze docięta do wymiaru 36x10 cm
  - Listwy ścienne Steel Flot 36x1 cm marki Ceramika DOMINO z kolekcji Biała Verre jako zwężenie płytek ściennych powyżej, kładzione ze spoinami 0,2 mm
  - Tynk cementowo-wapienny 1,5 cm + Gładź szpachlowa gipsowa 0,5 cm + Farba odporna na zmywanie np.: Dulux Absolute White
- (C)**
  - Wykładzina PCV TF system z kolekcji Eternal Concrete – model 13012
  - Dodatkowo w miejscach gdzie nie ma płytek ściennych wywinąć wykładzinę 5 cm na ścianę
- (D)**
  - Konstrukcja z profili RIGIPS CW/UW UL TRASTIL 75 + płyta gr. 12,5 mm RIGIPS PRO typ A
  - Wykończenie sufitu gładzią szpachlową gipsową 0,5 cm oraz białą farbą np.: Dulux Absolute White
- (E)**
  - Tynk cementowo-wapienny 1,5 cm + Gładź szpachlowa gipsowa 0,5 cm + Farba odporna na zmywanie np.: Dulux Absolute White

1. Grzejnik lewy zintegrowany RETTIG Purno Ventil Compact 70x45x10,2 [cm]
2. Grzejnik prawy zintegrowany RETTIG Purno Ventil Compact 70x45x10,2 [cm]
3. Elektryczna suszarka do rąk WARMTEC BarraiFlow 2500W - ABS - srebrna
4. Umywalka KOLO Traffic 55 CM z otworem, z przelewem
5. Szafa chłodniczo-mroźnicza, poj. 300 l + 300 l, gn 2/1 Stalgast, kod: 840602

Producent: Technoinox

7. Zmywarka oo naczyń Herdi numer artykułu: 231463, koszt: 50x50 cm, do 20 koszy/h
8. Kuchenka mikrofalowa z panelem cyfrowym, 1,5kW, 24L, 520x456x(H)312mm - Herdi
9. Stół centralny bez półki Stalgast, szer. 100 cm, gł. 70 cm, wys. 85 cm
10. Krzesło aluminiowe Jawil, FASSO
11. Stół ze zlewem 1-kom., bez półki 100x60x85 cm skręcany Stalgast
12. Bateria gastronomiczna RCGB-1R ze spryskiwaczem Royal Catering, kod: 1523
13. Stół przysięenny z półką Stalgast, szer. 100 cm, gł. 60 cm, wys. 85 cm
14. Stół przysięenny z drzwiami suwanymi Stalgast, szer. 100 cm, gł. 60 cm, wys. 85 cm

Miejscowe obniżenie sufitu podwieszonego (2,86 m od poziomowi posadзки), zabudowa malowana białą farbą np.: Dulux Absolute White

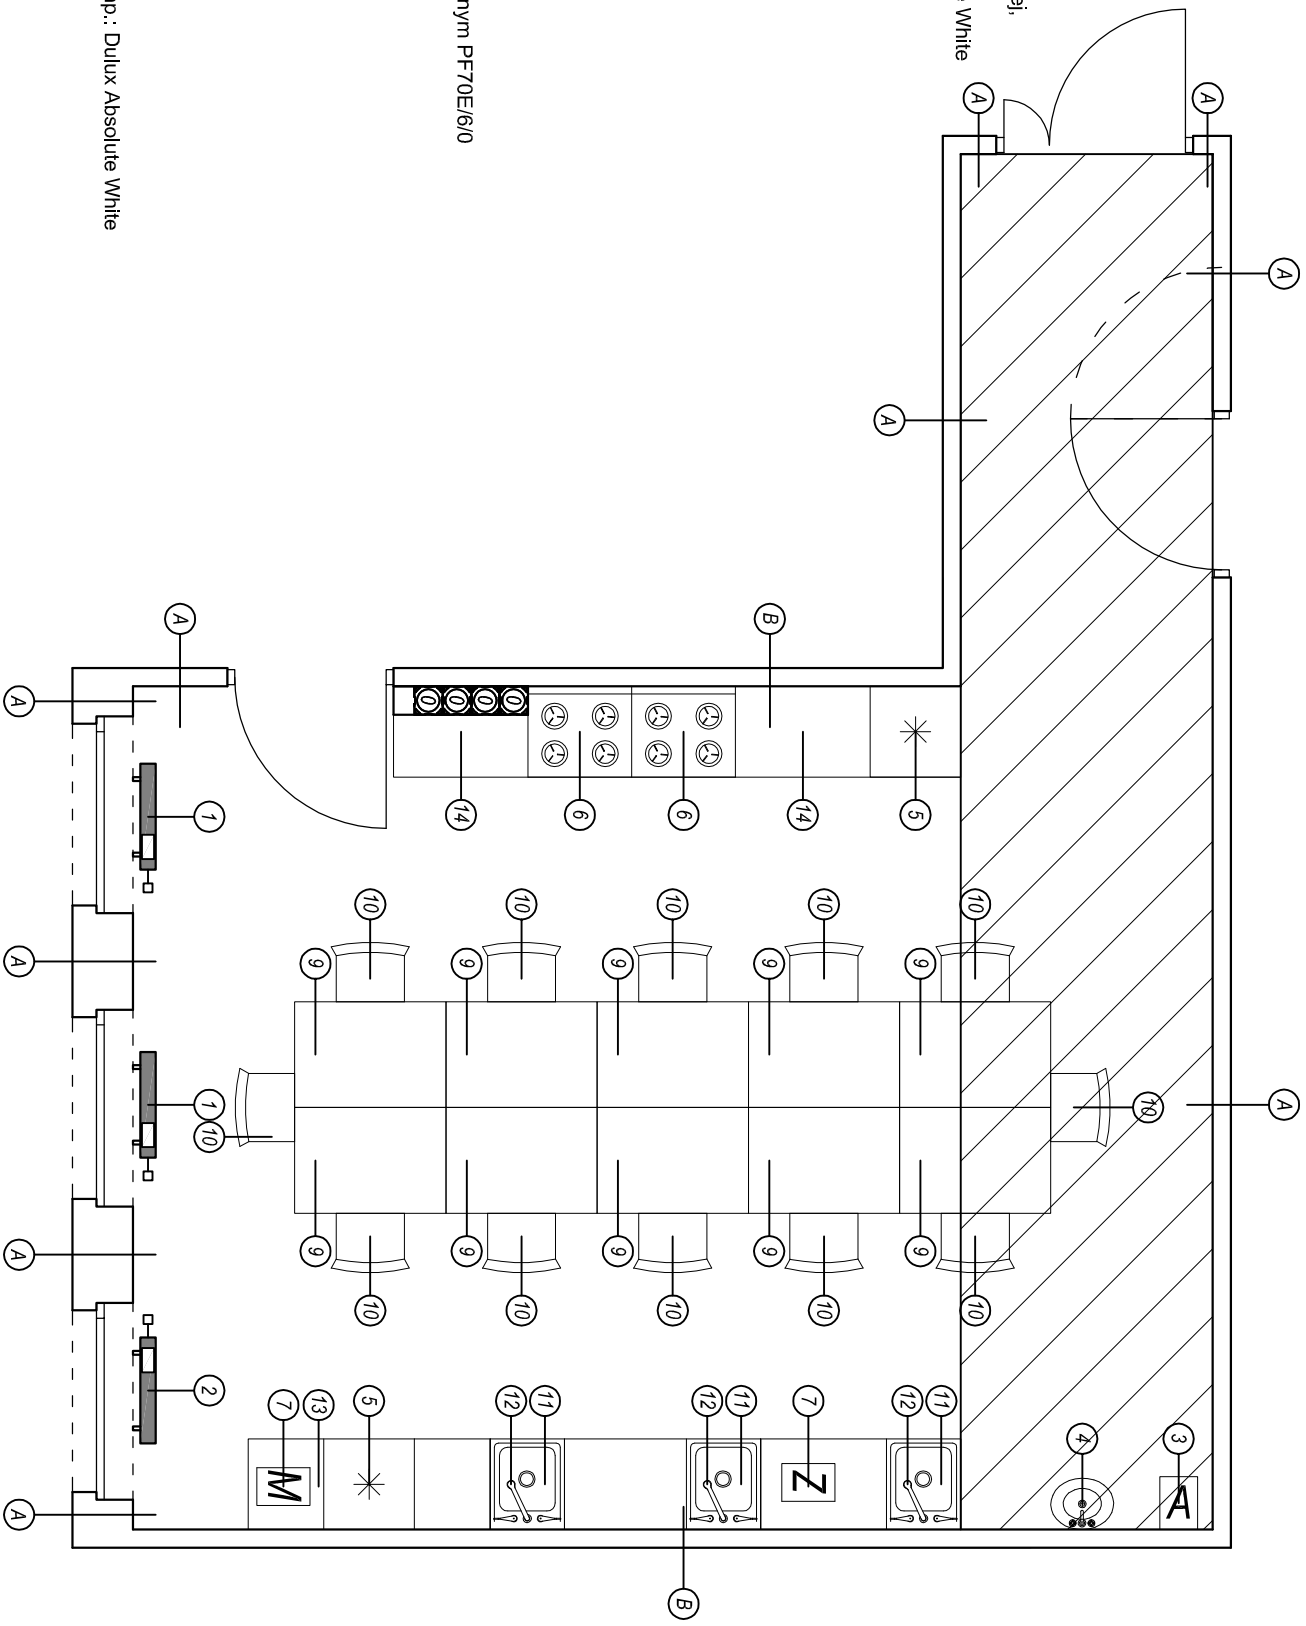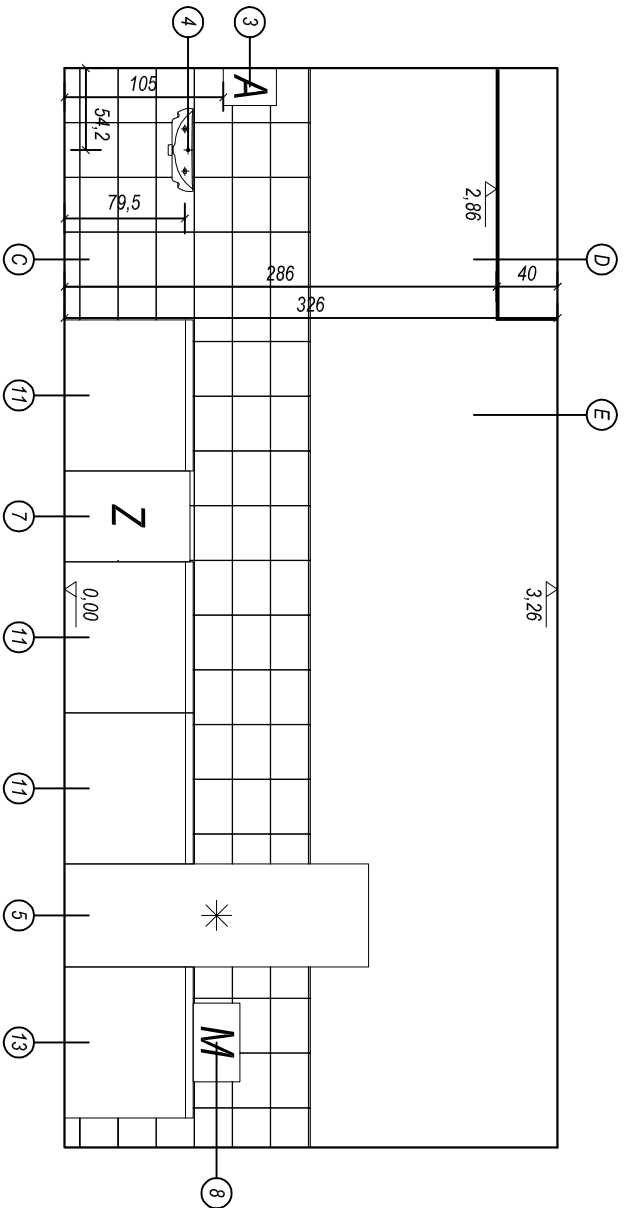

**UWAGA:**  
rzędną sufitu podana w odniesieniu do poziomu wykończenia podłogi danego pomieszczenia

biuroprojektow.pl Izabela Felcyn	
tytuł rysunku: <b>POM. 1.19 - PRACOWNIA KULINARNA</b>	skala: <b>1:50</b>
obiekt: <b>Centrum Akceptacji i Aktywizacji Społecznej</b>	branża: <b>W.</b>
adres budowy: <b>Paterek, ul. Wyzwolenia 13, działka nr 269</b>	
projektant: <b>mgr inż. arch. Anna Piłuka KPOK IARP 872012</b>	podpis:
opracowanie: <b>mgr Izabela Felcyn Łukasz Zigmarski Krystian Raczkowski</b>	podpis:
biuroprojektow.pl Izabela Felcyn ul. Matejki 1A/10A, 85-061 Bydgoszcz biuro@biuroprojektow.pl www.biuroprojektow.pl tel. 660 544 144	data: 15.11.2016 nr rys.: <b>W21</b>