


- A** - Tynk cementowo-wapienny 1,5 cm + Gładź szpachlowa gipsowa 0,5 cm + Farba odporna na zmywanie np.: Dulux z mieszalnika Fusion Matt kolor G2.03.88
- Po obwodzie pomieszczenia 5 cm pas pod sufitem pomalowany białą farbą np.: Dulux Absolute White
- B** - Wykładzina PCV TF-system z kolekcji Eternal Concrete – model 13012
- Dodatkowo w miejscach gdzie nie ma płytek ściennych wywinąć wykładzinę 5 cm na ścianę
- C** - Konstrukcją z profili RIGIPS CW/UW UL TRASTIL 75 + x2 płyta gr. 12,5 mm RIGIPS PRO Fire typ F
- Wykończenie sufitu gładzią szpachlową gipsową 0,5 cm oraz białą farbą np.: Dulux Absolute White
- D** - Po obwodzie pomieszczenia 5 cm pas pod sufitem pomalowany białą farbą np.: Dulux Absolute White
- Płytki ścienne Ceramika DOMINO z kolekcji Biała Verre, płytka ścienna biała 36x25 cm do wysokości 101 cm od podłogi, kładzione ze spoinami 0,2 mm
- Listwy ścienne Steel Flot 36x1 cm marki Ceramika DOMINO z kolekcji Biała Verre na wysokości 101 cm, kładzione ze spoinami 0,2 mm
- Płytki ścienne Ceramika DOMINO z kolekcji Biała Verre, płytka ścienna biała 36x25 cm od wysokości 102 cm do wysokości 127 cm, kładzione ze spoinami 0,2 mm
- Tynk cementowo-wapienny 1,5 cm + Gładź szpachlowa gipsowa 0,5 cm + Farba odporna na zmywanie np.: Dulux z mieszalnika Fusion Matt kolor G2.03.88 od podłogi do sufitu oraz od wysokości 127 cm do sufitu (w miejscu płytek)
- Po obwodzie pomieszczenia 5 cm pas pod sufitem pomalowany białą farbą np.: Dulux Absolute White
- E**
1. Blurko typu bench marki MDD OGI U BOU34 - wykończenie brzoza polarna
 2. Grzejnik prawy zintegrowany RETTIG Purno Ventil Compact CV22-450 70x45x10,2 [cm]
 3. Krzesło marki Proflm Resso K14H metalik wykończenie H5
 4. Szafka 3OH marki MDD STANDARD A3104 - wykończenie brzoza polarna
 5. Kontener do biurka marki MDD YAN KRT73P - wykończenie brzoza polarna
 6. Element do tworzenia biurka marki MDD YAN_Z ZBN04L - wykończenie brzoza polarna
 7. Fotel marki Proflm Xenon 20V2P - wykończenie Valencia VA-16
 8. Umywalka KOLO Traffic 55 CM z otworem, z przelewem

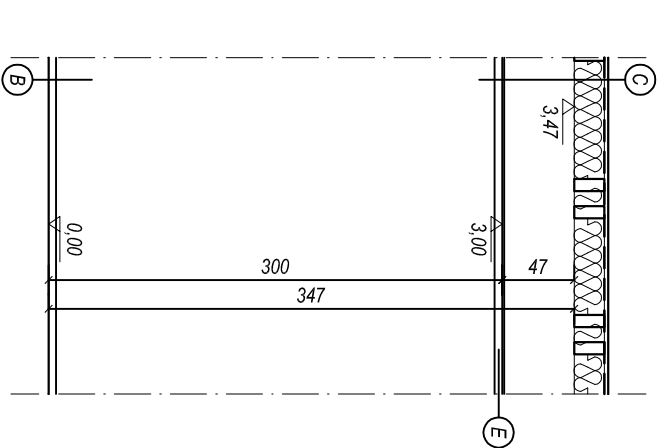

UWAGA:
rzędną sufitu podana w odniesieniu do poziomu wykończenia podłogi danego pomieszczenia

biuroprojektow.pl Izabela Felcyn	
tytuł rysunku: POM. 2.21 - PRACOWNIA	skala: 1:50
obiekt: Centrum Akceptacji i Aktywności Społecznej	branża: W.
adres budowy: Paterek, ul. Wyzwolenia 13, działka nr 269	
projektant: mgr inż. arch. Anna Pkula KPOKK IARP 67/2012	podpis:
opracowanie: mgr Izabela Felcyn Lukasz Zigmanski Kryszian Raczkowski	podpis:
biuroprojektow.pl Izabela Felcyn ul. Matejki 14/104, 85-061 Bydgoszcz biuro@biuroprojektow.pl www.biuroprojektow.pl tel. 660 544 144	data: 15.11.2016 nr rys.: W45