

- ELEMENT

KOLOR
- 1

Kotliny

- czerwoną cegłą
- 2

Błazniane pokrycie dachu

- bordowy
- 3

Wyjazd dachowy

- bordowy
- 4

Parapet betonowy

- bordowy
- 5

Drewno

- bordowy
- 6

Parapet blaszany

- bordowy
- 7

Drewniana stolarka okienna

- biały
- 8

Plastikowa stolarka okienna i drzwi

- biały
- 9

Błazniane rynn i rury spustowe

- bordowy
- 10

Błazniane wentrylniki wentylacyjne

- bordowy
- 11

Błazniane wentrylniki wentylacyjne

- stalowy
- 12

Tynk

- szary
- 13

Tynk

- biały
- 14

Drewniane drzwi wejściowe

- bordowy
- 15

Barierka stalowa

- bordowy
- 16

Całki kamienny



-
- 17

Schody betonowe

-
- 18

Drzwiczki do skrzynki elektrycznej

- biały

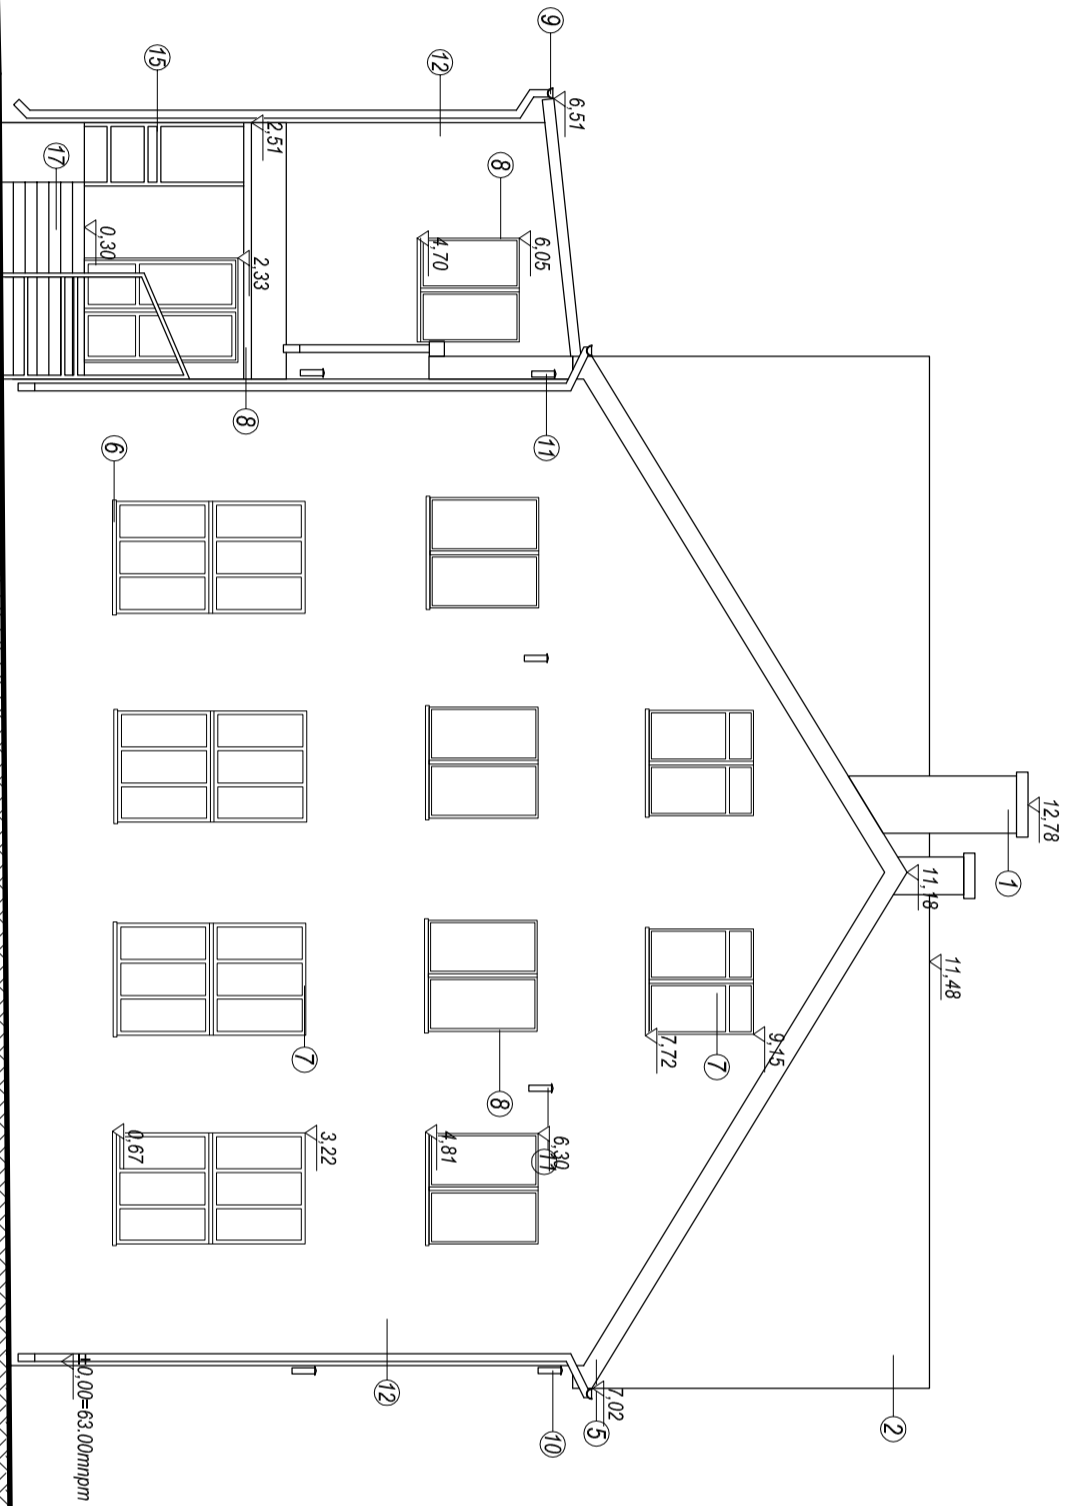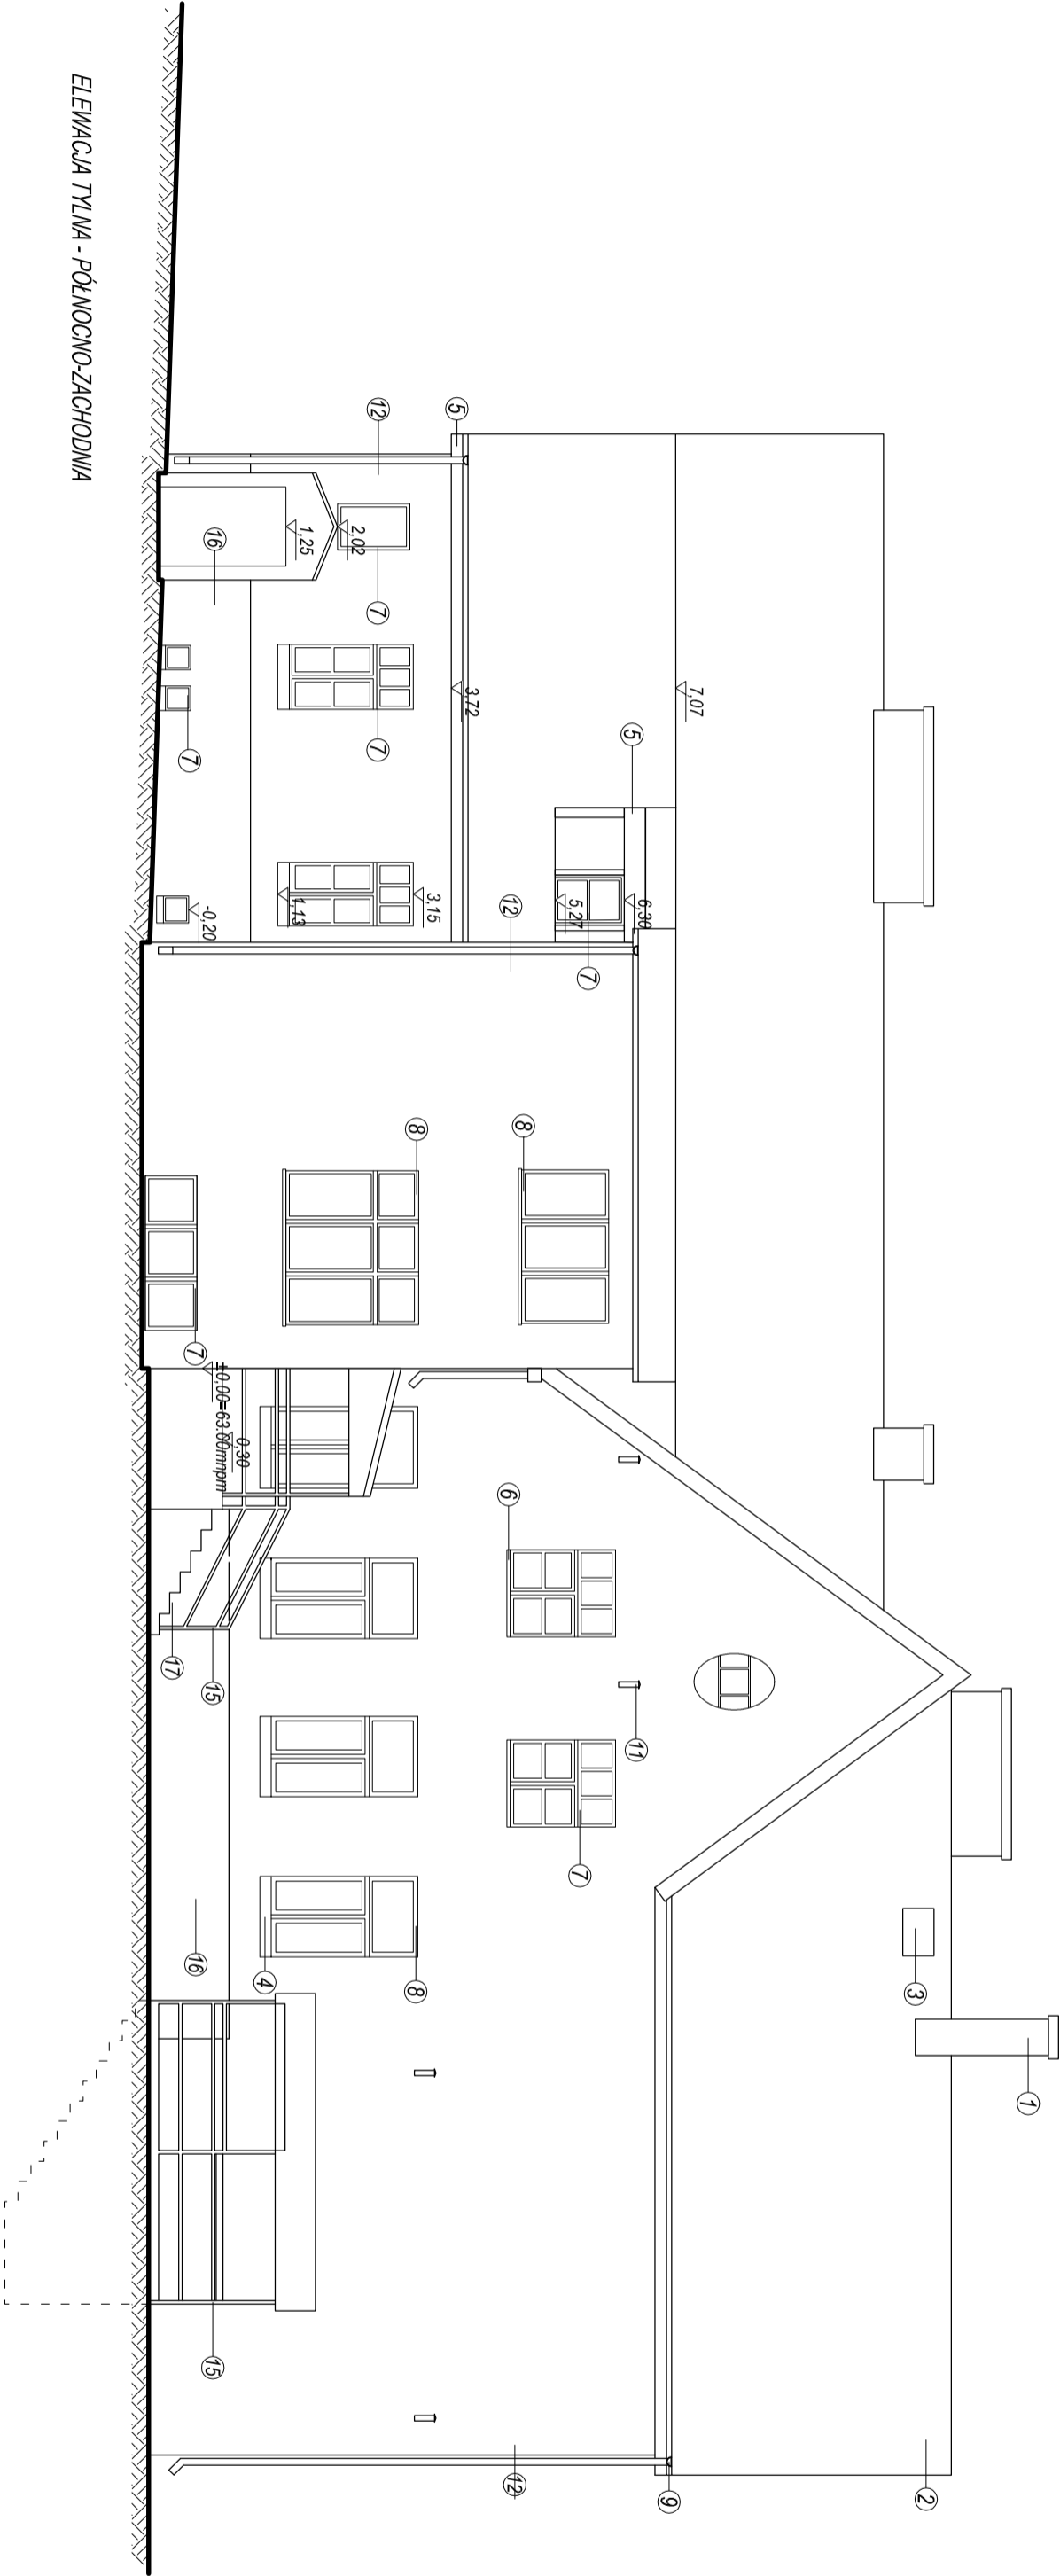

biuroprojektow.pl Izabela Felcyn

ELEWACJE ZACHODNIE

skala: 1:100

Centrum Akceptacji i Aktywności Społecznej

branża: INW.

adres budowy: Palenik, ul. Wywalebna 13, działka nr 259

projektant: Centrum Zarządk

podpis:

Krzysztof Kozłowski

Współautor projektu

podpis:

mgr Izabela Felcyn

podpis:

biuroprojektow.pl Izabela Felcyn

data: 15.11.2016

ul. Matejki 14/104, 65-061 Bydgoszcz

nr rys.: 18