




ELEWACJA TYLNA - PÓŁNOCNO-ZACHODNIA

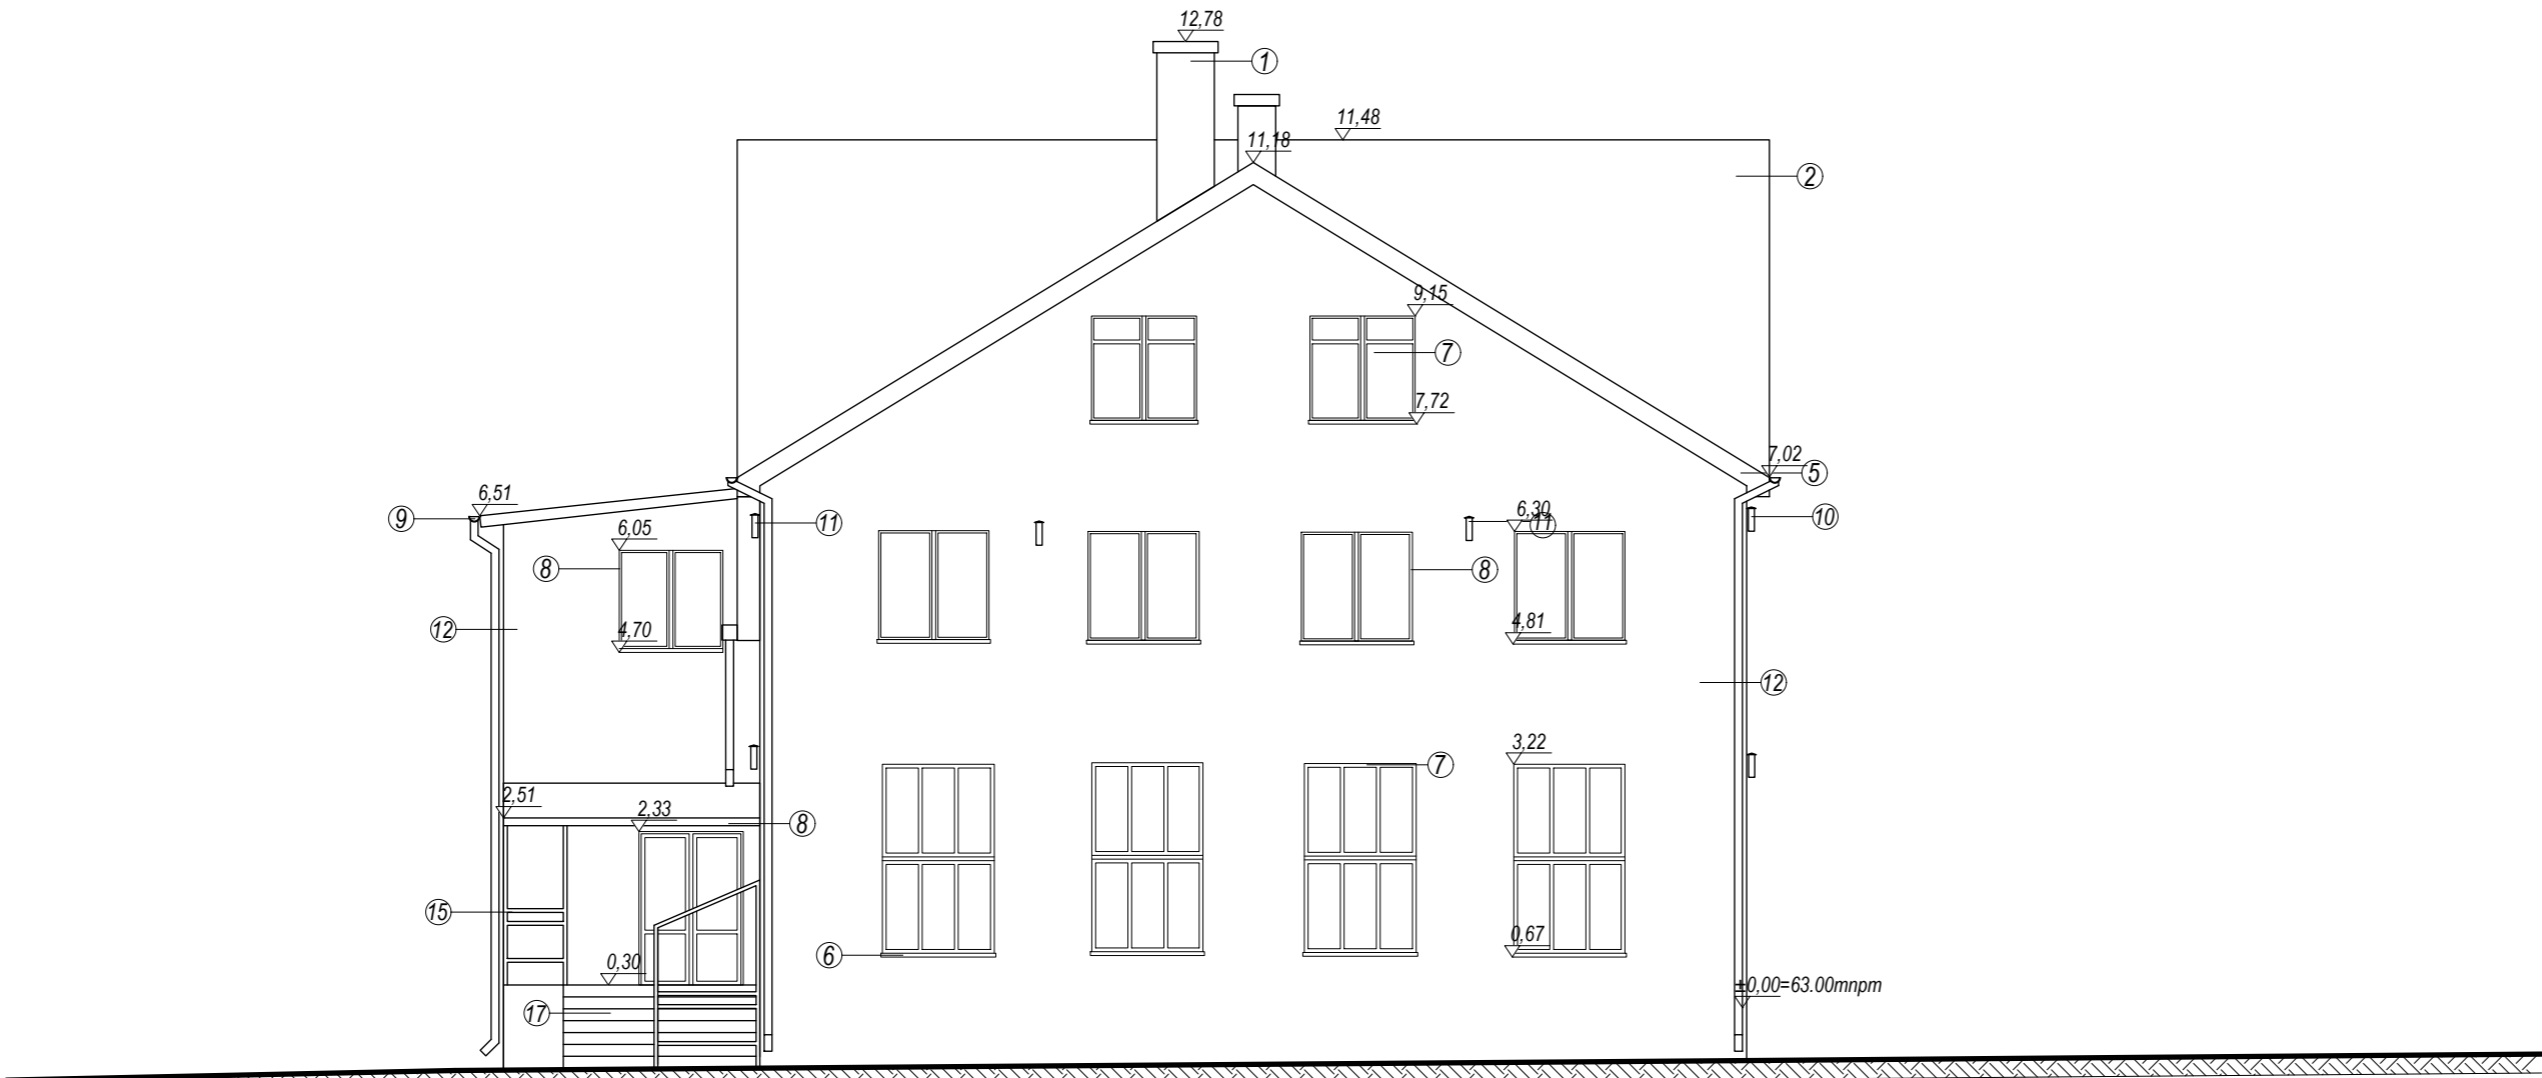

ELEWACJA BOCZNA - POŁUDNIOWO-ZACHODNIA

ELEMENT	KOLOR
① Kominy	- czerwona cegła
② Blaszane pokrycie dachu	- bordowy
③ Wylaz dachowy	- bordowy
④ Parapet betonowy	- bordowy
⑤ Drewno	- bordowy
⑥ Parapet blaszany	- bordowy
⑦ Drewniana stolarka okienna	- biały
⑧ Plastikowa stolarka okienna i drzw.	- biały
⑨ Blaszane rynny i rury spustowe	- bordowy
⑩ Blaszane wentryzniki wentylacyjne	- bordowy
⑪ Blaszane wentryzniki wentylacyjne	- stalowy
⑫ Tynk	- szary
⑬ Tynk	- biały
⑭ Drewniane drzwi wejściowe	- bordowy
⑮ Barierka stalowa	- bordowy
⑯ Cokół kamienny	
⑰ Schody betonowe	
⑱ Drzwiczki do skrzynki elektrycznej	- biały

biuroprojektow.pl Izabela Felcyn	
tytuł rysunku: ELEWACJE ZACHODNIE	skala: 1:100
obiekt: Centrum Akceptacji i Aktywności Społecznej	branża: INW.
adres budowy: Paterek, ul. Wyzwolenia 13, działka nr 269	
projektant: mgr inż. Adam Zacharski KUP/44/OIWOK/03 w spec. konstrukcyjno-budowlanej do projektowania bez ograniczeń	podpis:
opracowanie: mgr Izabela Felcyn inż. Jakub Stefański Radosław Rekowski	podpis:
biuroprojektow.pl Izabela Felcyn ul. Matejki 1A/104, 85-061 Bydgoszcz biuro@biuroprojektow.pl www.biuroprojektow.pl tel. 660 544 144	
data: 15.11.2016 nr rys: 18	