



płytki ścienna
Ilma beige 448x223mm

płytki ścienna
Ilma ornament 448x223mm

WIDOK-C

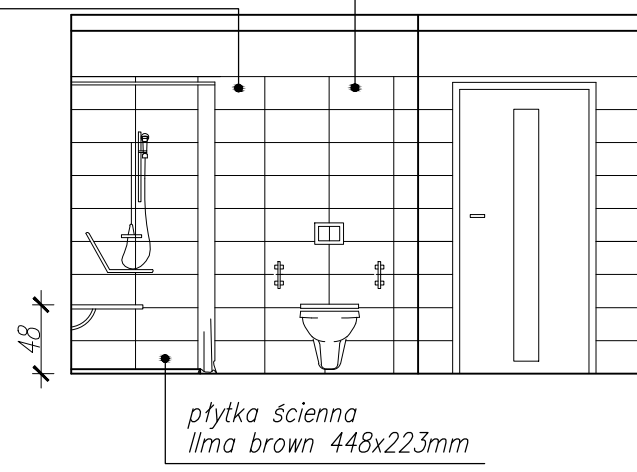


płytki ścienna
Ilma brown 448x223mm

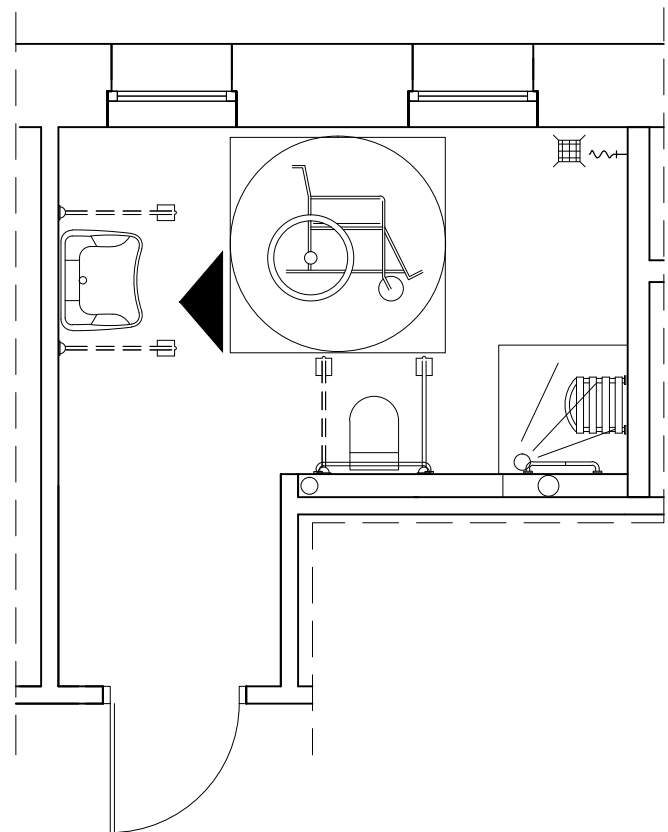

WIDOK-D

płytki ścienna
Ilma brown 448x223mm

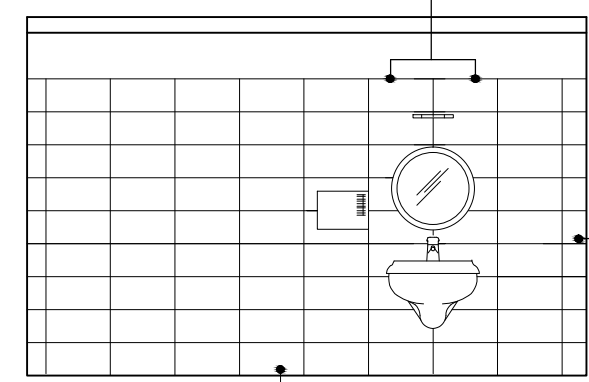

płytki ścienna
Ilma beige 448x223mm

listwa ścienna
Ilma ornament 448x223mm

| | | | | |
|------------------------------------|--|---|--|----------------|
| JT | JT Architecture Ltd Farfield Park, Rotherham S63 5DB Adres do korespondencji: Nieżywiec 104 77-300 Człuchów | | tel. kom. 0 509 093 621 tel. kom. 0 605 835 076 e-mail: jt-projekt@wp.pl | |
| | Inwestor: POWIAT NAKIELSKI Adres: UL. GEN. H. DĄBROWSKIEGO 54 89-100 NAKŁO NAD NOTECIĄ | | | |
| | Temat: PRZEBUDOWA I ZMIANA SPOSOBU UŻYTKOWANIA POMIESZCZEŃ W BUDYNKU ZESPOŁU SZKÓŁ SPECJALNYCH NA DZIENNY DOM "SENIOR+" | | | |
| | Adres: 89-200 SZUBIN, UL. KOCHANOWSKIEGO 1 DZIAŁKA NR 78/19, OBRĘB SZUBIN 0001 | | | |
| Nazwa rysunku: | WC NIEPEŁNOSPRAWNYCH - WIDOK-C, WIDOK-D | | Rys. nr AR-6 | Skala 1:50 |
| Autorzy opracowania: | | Imię i Nazwisko uprawnienia | | Data Podpis |
| Projektant: Aranżacja wnętrz | | mgr inż. arch. JUSTYNA TURLIŃSKA-GÓRZNY | | 20.02.2017r. |