

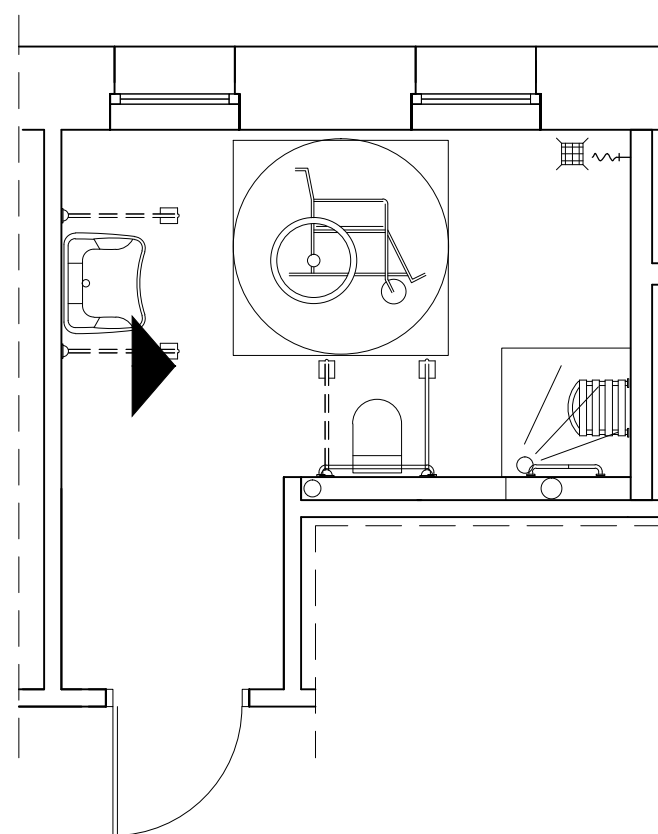


WIDOK-A

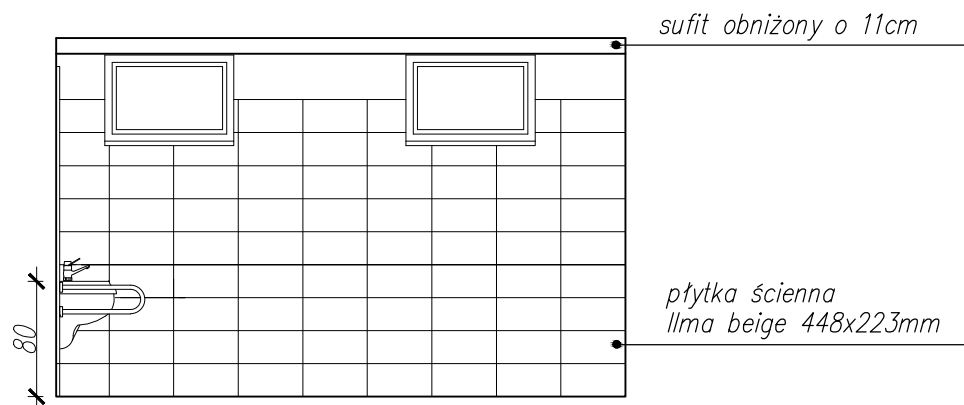

WIDOK-B

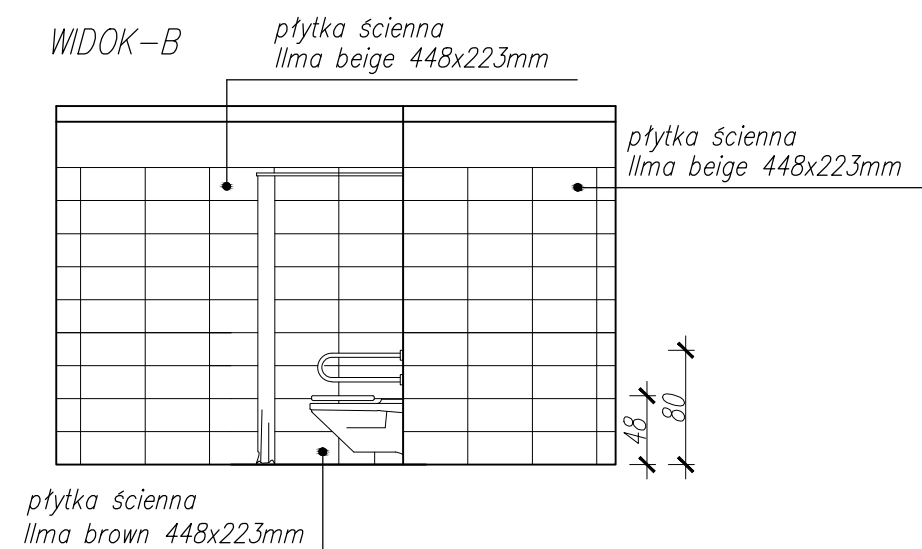

JT	JT Architecture Ltd Farfield Park, Rotherham S63 5DB Adres do korespondencji: Nieżywiec 104 77-300 Człuchów		tel. kom. 0 509 093 621 tel. kom. 0 605 835 076 e-mail: jt-projekt@wp.pl		
	Inwestor: Adres:				
	Temat:				
	Adres:				
Nazwa rysunku:		WC NIEPEŁNOSPRAWNYCH - WIDOK-A, WIDOK-B		Rys. nr AR-5	Skala 1:50
Autorzy opracowania:		Imię i Nazwisko uprawnienia			Data Podpis
Projektant: Aranżacja wnętrz		mgr inż. arch. JUSTYNA TURLIŃSKA-GÓRZNY			20.02.2017r.