


PRZEKRÓJ X-X; SKALA 1:50

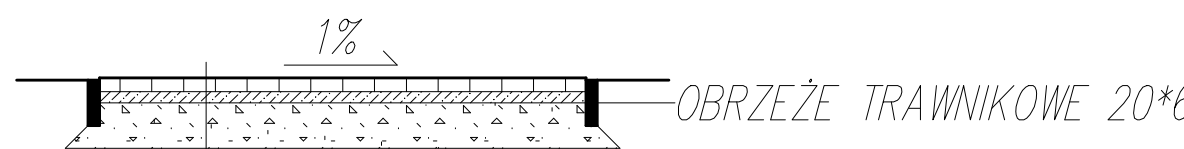

KOSTKA BETONOWA, WIBPRPRASOWANA-6cm
PODSYPKA PIASKOWO-CEMENTOWA 1/3-5cm
KRUSZYWO ŁAMANE (0-32) UBIJANE WARSTWAMI l_{min}=0,95

LEGENDA:

- BETONOWY STÓŁ DO GRY W SZACHY – 1SZT.
SZER. 160cm, DŁ. 160cm, WYS. 76cm, WAGA 400kg
SIEDZISKA DLA 4 OSÓB
BETON PŁUKANY, ZBROJONY
BLAT STÓŁU BETONOWY
PLANSZA DO GRY GRANITOWA
SIEDZISKA Z DREWNA, MALOWANE
MONTAŻ DO PODŁOŻA NA METALOWE KOTWY CHEMICZNE
- BETONOWA ŁAWKA OGRODOWA-4SZT.
DŁ. SIEDZISKA 180cm, SZER. SIEDZISKA 44cm, WYS. SIEDZISKA 44cm, WAGA 220kg
BETON PŁUKANY, ZBROJONY
STELAŻ METALOWY MALOWANY
SIEDZISKO I OPARCIE DREWNIANE (LISTWY GR. 4cm), MALOWANE
MONTAŻ DO PODŁOŻA NA METALOWE KOTWY CHEMICZNE
- BETONOWY KOSZ NA ŚMIECI-5SZT.
PODSTAWA 50cm x 50cm, WYSOKOŚĆ 90cm, WAGA 180kg
BETON PŁUKANY, ZBROJONY
POJEMNIK WKŁADU METALOWY, POJEMNOŚCI 50l
ELEMENTY DREWNIANE, MALOWANE

JT	JT Architecture Ltd Farfield Park, Rotherham S63 5DB Adres do korespondencji: Nieszyniec 104 77-300 Człuchów	tel. kom. 0 509 093 621 tel. kom. 0 605 835 076 e-mail: j-projekt@wp.pl		
	Inwestor: Adres: 89-100 NAKŁO NAD NOTECIĄ	POWIAT NAKIELSKI UL. GEN. H. DĄBROWSKIEGO 54		
Temat:	PRZEBUDOWA I ZMIANA SPOSOBU UŻYTKOWANIA POMIESZCZEN W BUDYNKU ZESPOŁU SZKÓŁ SPECJALNYCH NA DZIENNY DOM "SENIOR+"			
Adres:	89-200 SZUBIN, UL. KOCHANOWSKIEGO 1 DZIAŁKA NR 78/19, OBRĘB SZUBIN 0001			
Nazwa rysunku:	ZAGOSPODAROWANIE	Rys. nr 2	Skala 1:100	
Autorzy opracowania:	Imię i Nazwisko uprawnienia	Data Podpis		
Projektant: Aranżacja wnętrz	mgr inż. MIROSLAWA PIŁARSKA Upr. bud. nr 472/68 do projektowania w specjalności arch., konstr.-budowl. i instalacyjnej	20.02.2017r.		
Sprawdzający: Architektura	mgr inż. arch. PIOTR ADAMOWSKI Upr. bud. nr PO/KK/227/2008 do projektowania w specjalności architektonicznej bez ograniczeń	20.02.2017r.		