Przekrój poprzeczny i prostopadły do kalenicy - skala 1:25

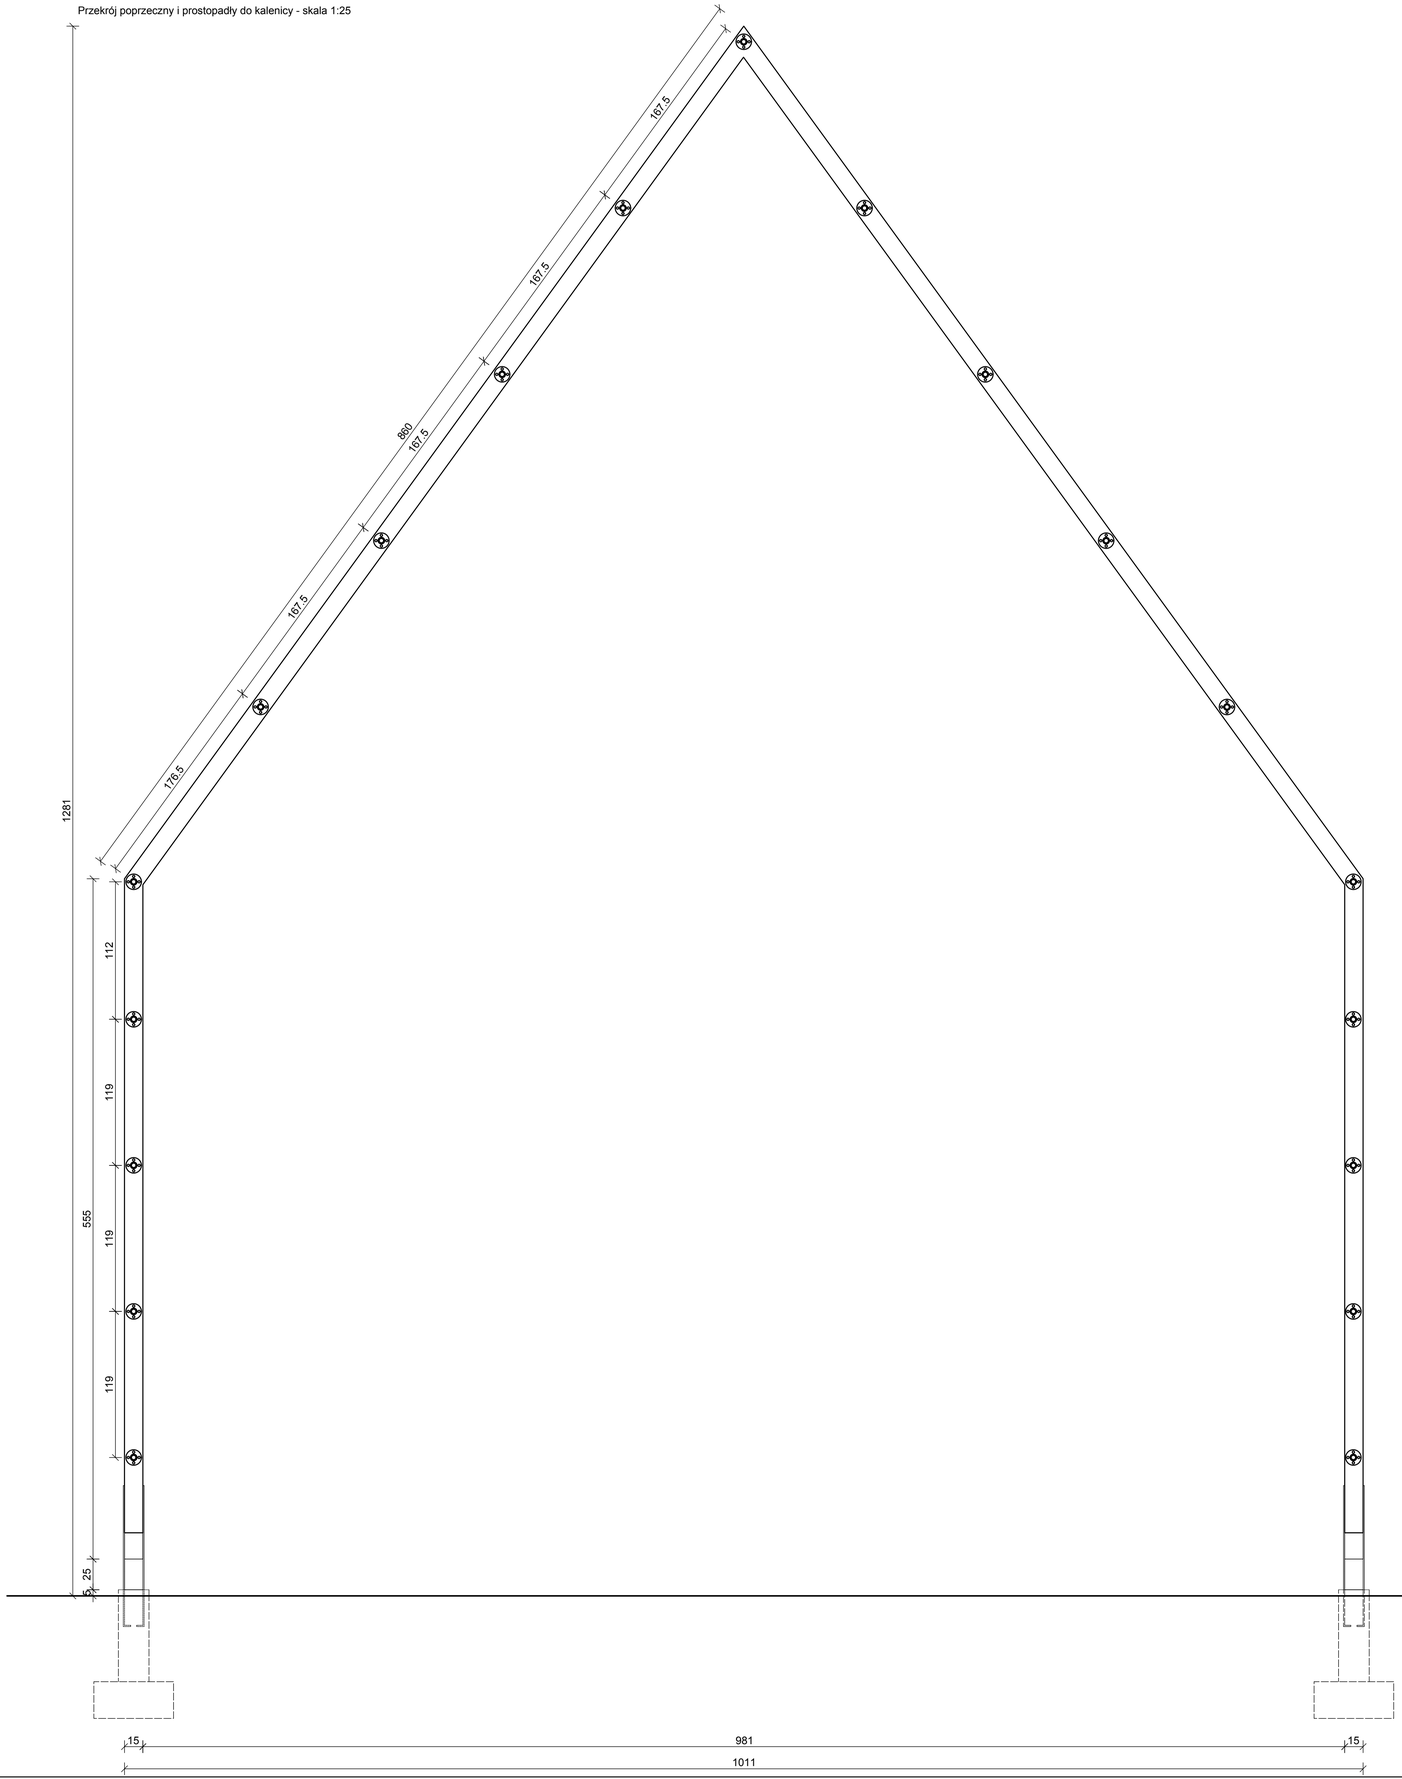

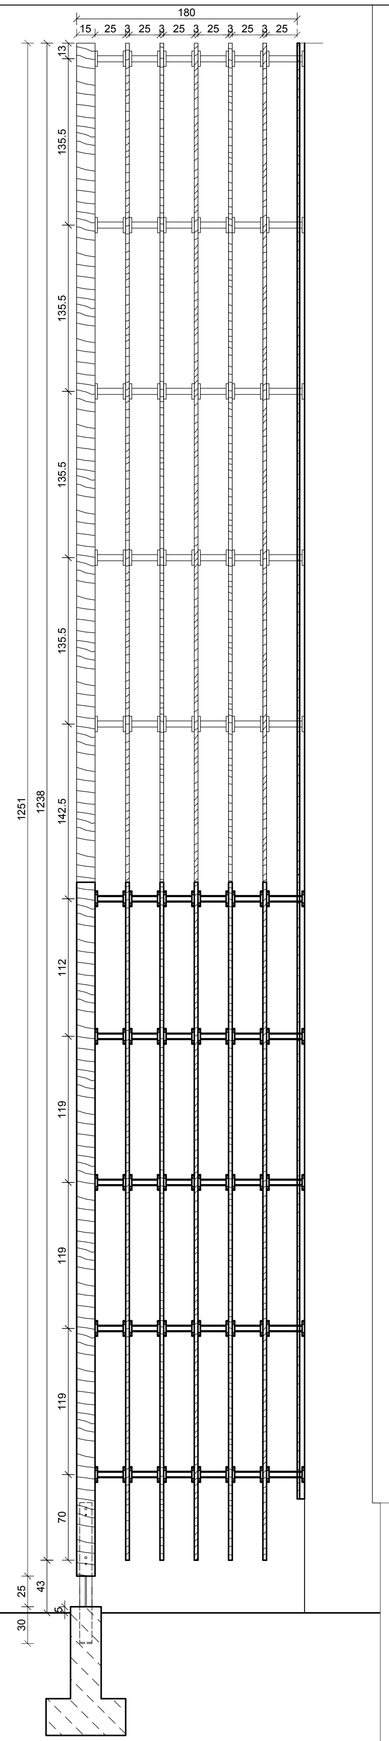

UWAGI:
Wykorzystać łaczenia ciesielskie firmy SIMPSON Strong-Tie, model CMR

Przyziemie i sposób łączenia konstrukcji drewnianej - skala 1:20

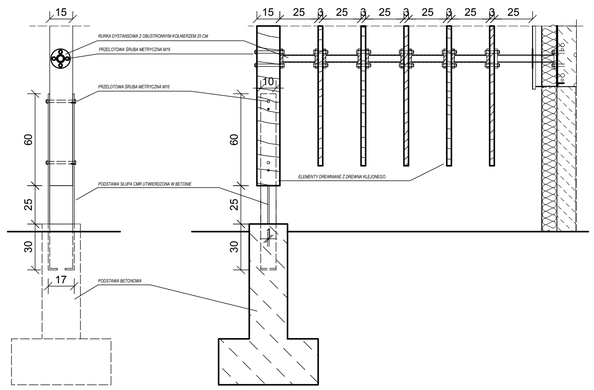

biuroprojektow.pl Izabela Felcyn

t y t u ł r y s u n k u : ŚCIANKA AŻUROWA - DETAL	s k a l a : 1:25
o b i e k t : Centrum Akceptacji i Aktywności Społecznej	b r a n ż a : ARCH.
a d r e s b u d o w y : Pateirek, ul. Wyzwolenia 13, działka nr 269	
p r o j e k t a n t : mgr inż. arch. Jerzy Hurym UAN-KZ-7210/128/86 w specjalności architektonicznej do projektowania bez ograniczeń	p o d p i s :
p r o j e k t a n t s p r a w d z a j ą c y : mgr inż. arch. Anna Pikuła KPOKK IARP 87/2012 w specjalności architektonicznej do projektowania bez ograniczeń	p o d p i s :
o p r a c o w a n i e : mgr Izabela Felcyn Łukasz Zygmański	p o d p i s :
biuroprojektow.pl Izabela Felcyn ul. Matejki 1A/104, 85-061 Bydgoszcz biuro@biuroprojektow.pl www.biuroprojektow.pl tel. 660 544 144	d a t a : 15.11.2016 n r r y s : D15