



POZ. SC.07

L=28,83 mb

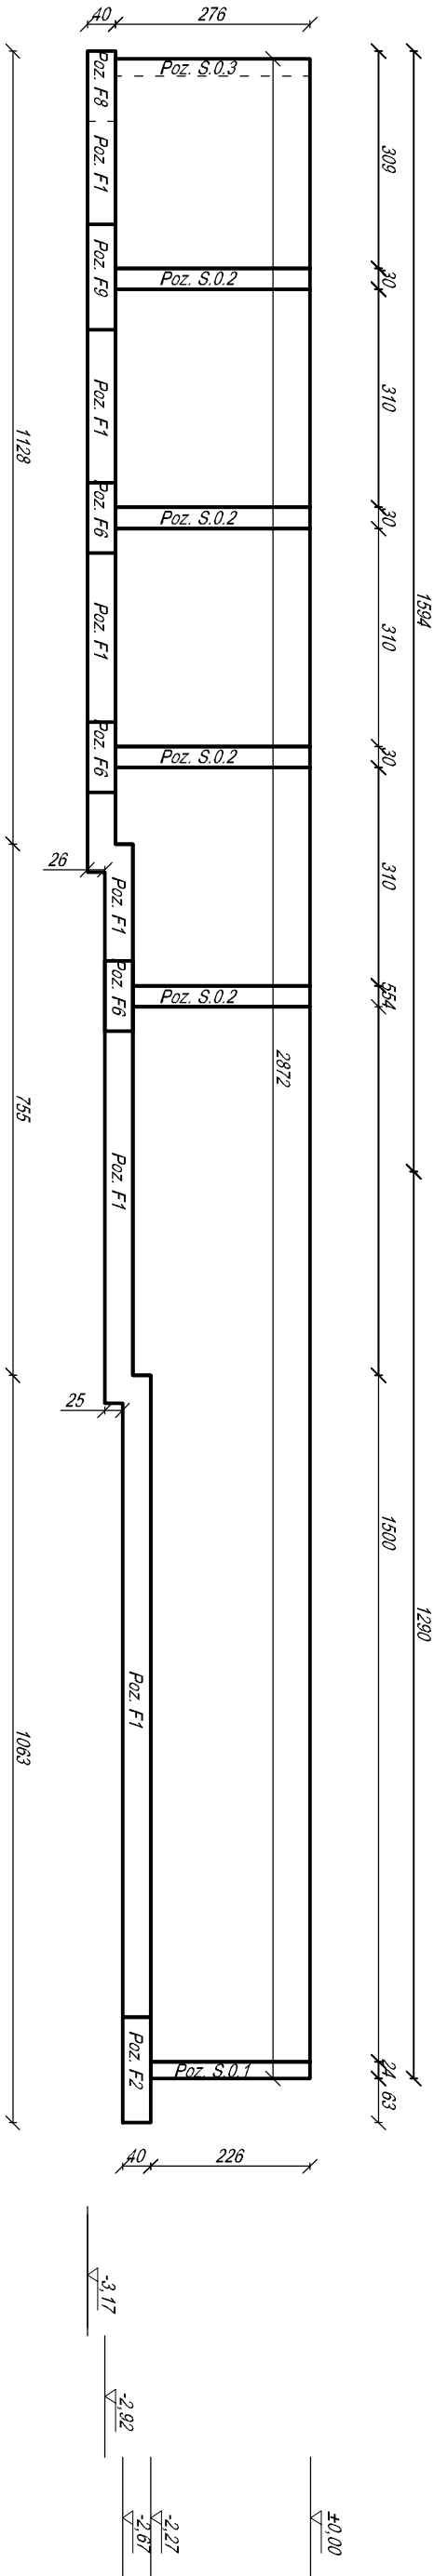

POZ. SC.09


L=28,83 mb

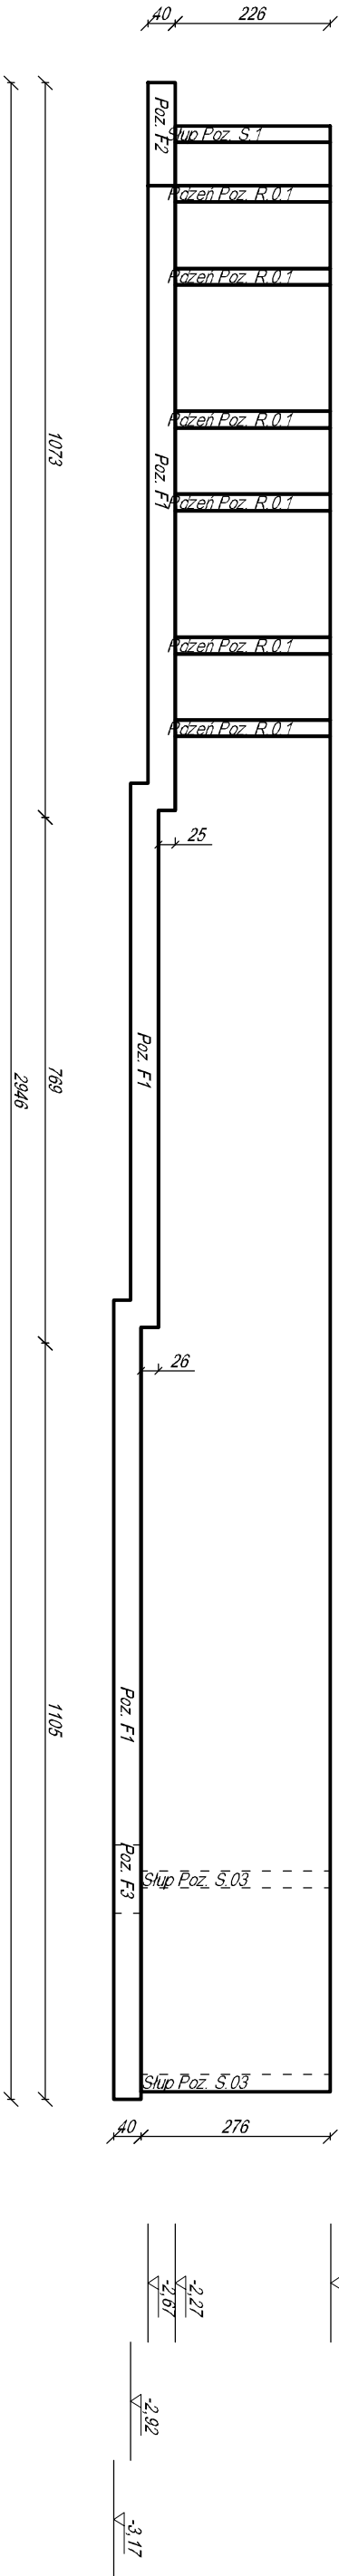

BETON C25/30
STAL A-IIIIN (RB500W)

POZ. SC.08

L=8,99 mb

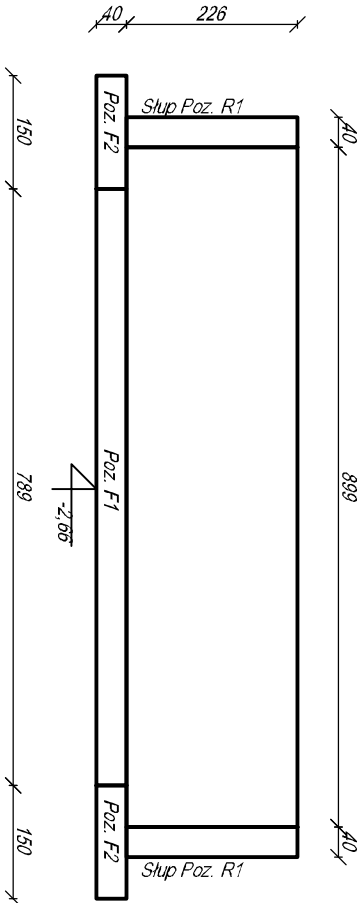

- 1) Rysunek rozpatrywać łącznie z całym projektem konstrukcji.
- 2) Na etapie wytyczania lokalizacji budynku, geodeta zobowiązany jest do kontaktu z biurem projektowym.
- 3) Przejścia instalacji przez stropy oraz dach rozpatrywać łącznie z rys. branżowymi.
- 4) Przed przystąpieniem do prac budowlanych wszystkie wymiary sprawdzić w naturze.
- 5) Rozpatrywać łącznie z rysunkami wyburzeniowymi.
- 6) Zachować odległość przewodów kominów spalinowych i dymowych od elementów drewnianych min. 30 cm.

| | | | |
|---|--|--|--|
| biuroprojektow.pl Izabela Felcyn | | | |
| tytuł rysunku: | RYS. SZAL. - ŚCIANY FUNDAMENTOWE I | | |
| skala: | 1:100 | | |
| obiekt: | Centrum Akceptacji i Aktywności Społecznej | | |
| branża: | KONSTR. | | |
| adres budowy: | Piłerek, ul. Wyzwolenia 13, działka nr 289 | | |
| projektant: | mgr inż. Adam ZACHARSKI upr. nr KUP/BO/0216/03 w spec. konstrukcyjno-budowlanej do projektowania bez ograniczeń | | |
| podpis: | | | |
| mgr inż. Anna BAŁOŃ upr. nr KUP/0074/POM/14 w spec. konstrukcyjno-budowlanej do projektowania bez ograniczeń | | | |
| opracowanie: | | | |
| mgr Izabela Felcyn inż. Jacek Sławiński | | | |
| podpis: | | | |
| biuroprojektow.pl Izabela Felcyn ul. Matejki 1A/104, 85-061 Bydgoszcz biuro@biuroprojektow.pl www.biuroprojektow.pl tel 660 544 144 | | | |
| data: 15.11.2016 | | | |
| nr rys: | K23 | | |