



Poz. R. 1.1 szt.6

SKALA: 1:25

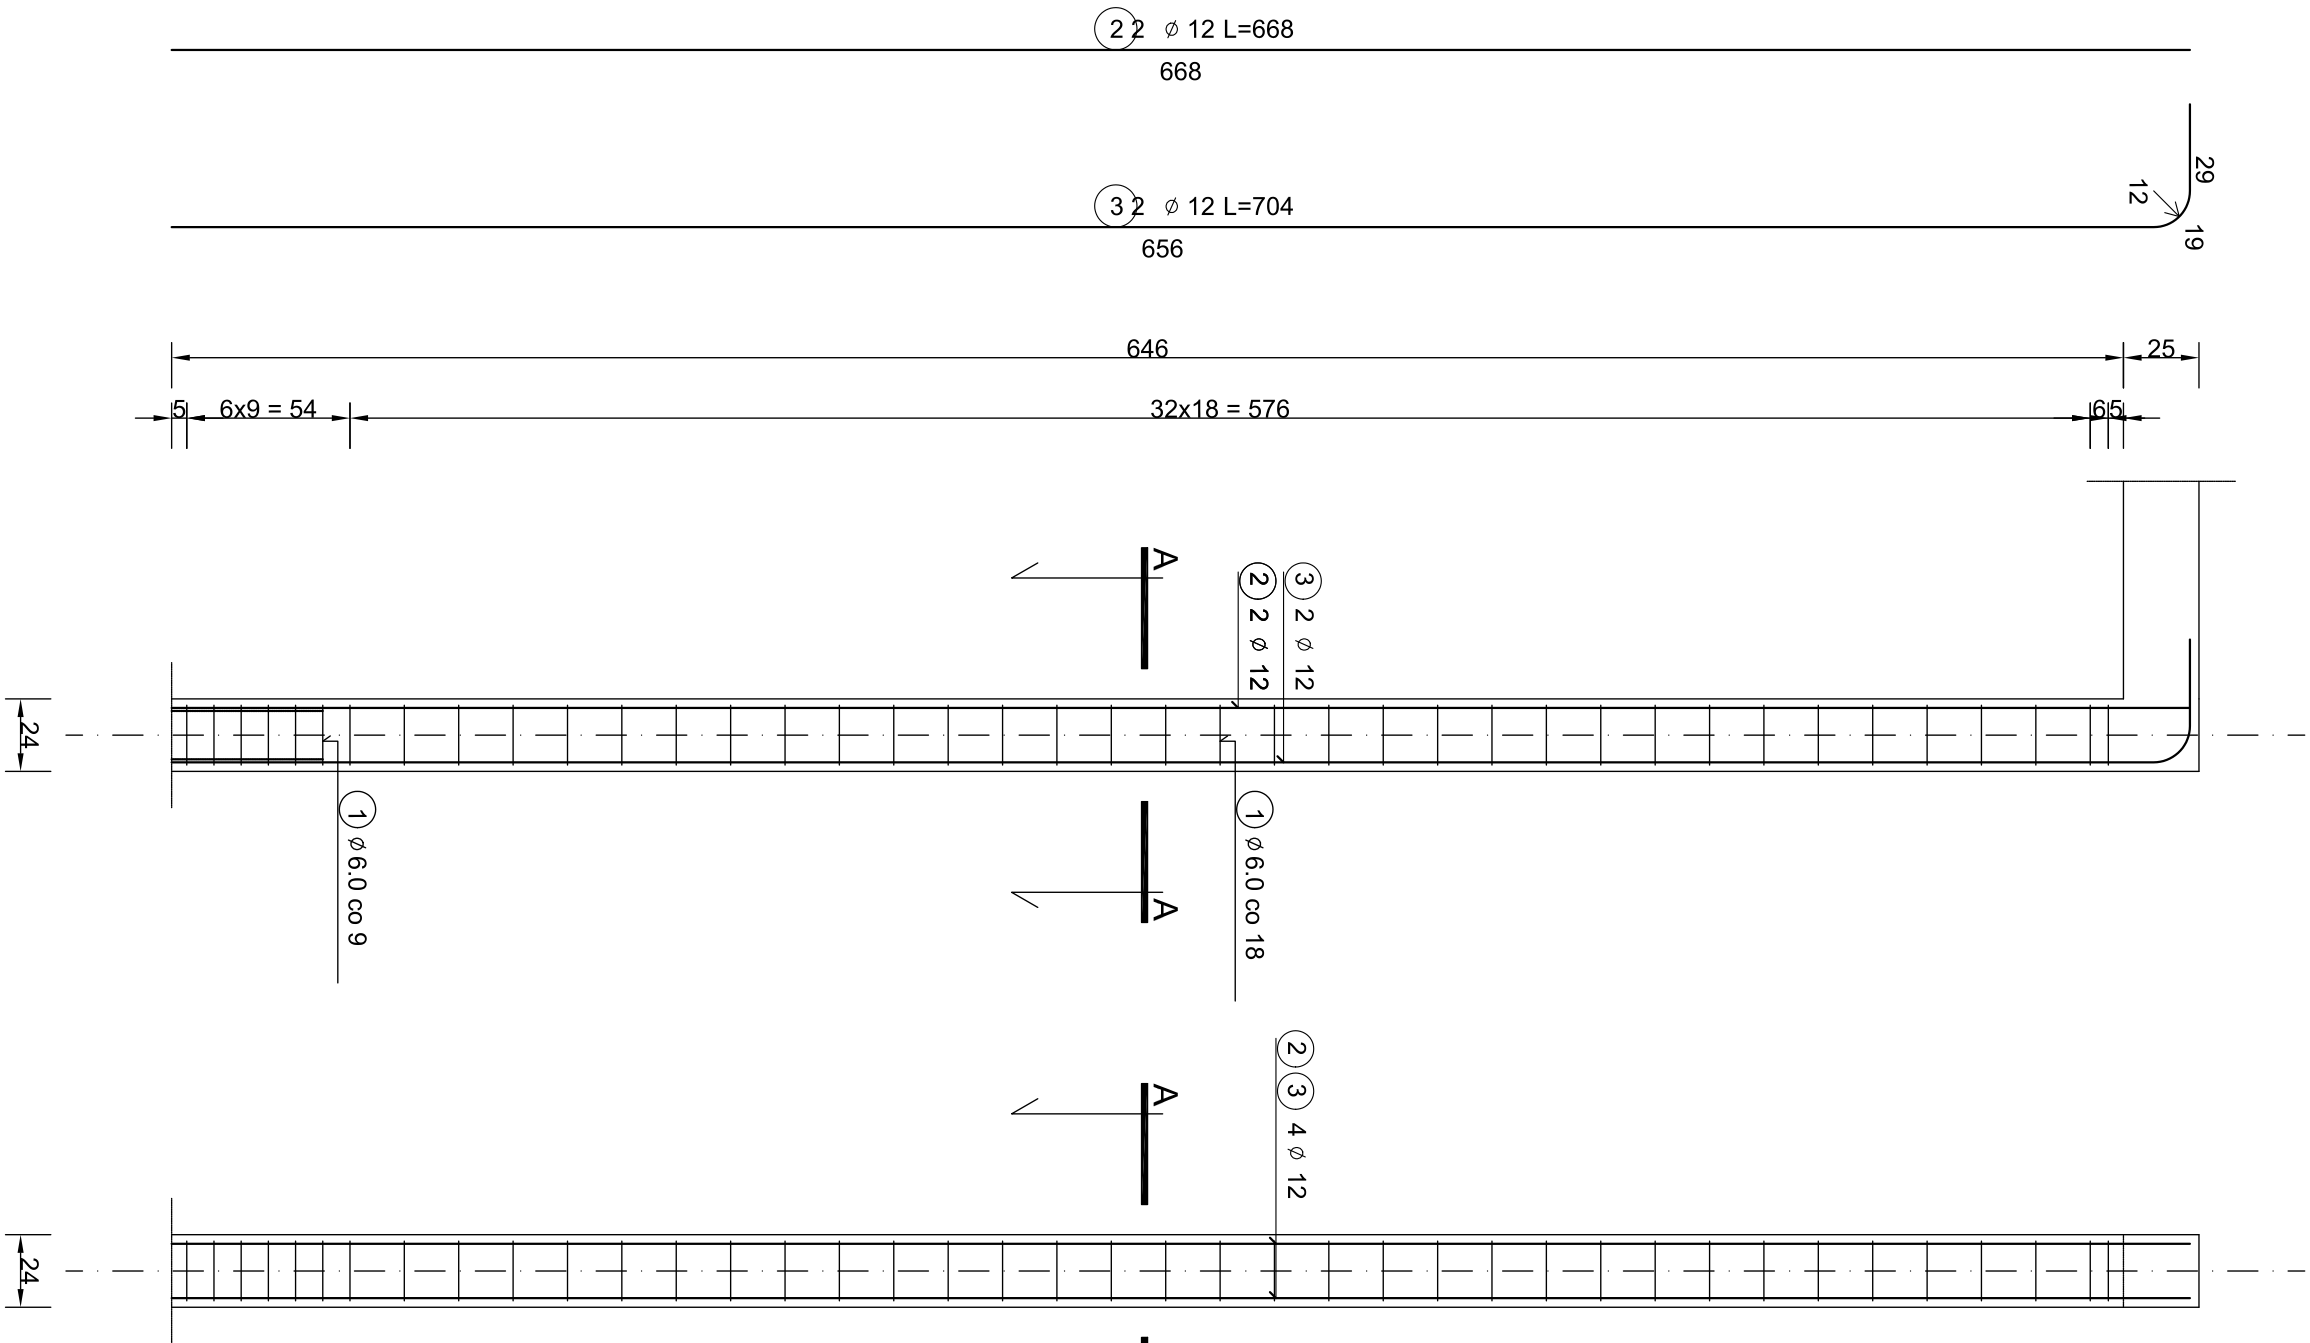


PRZĘKRÓJ A-A
SKALA: 1:25

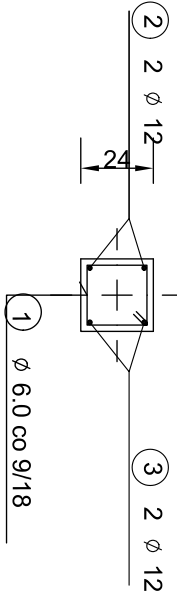


Poz. B.1.4 szt. 6

SKALA: 1:25

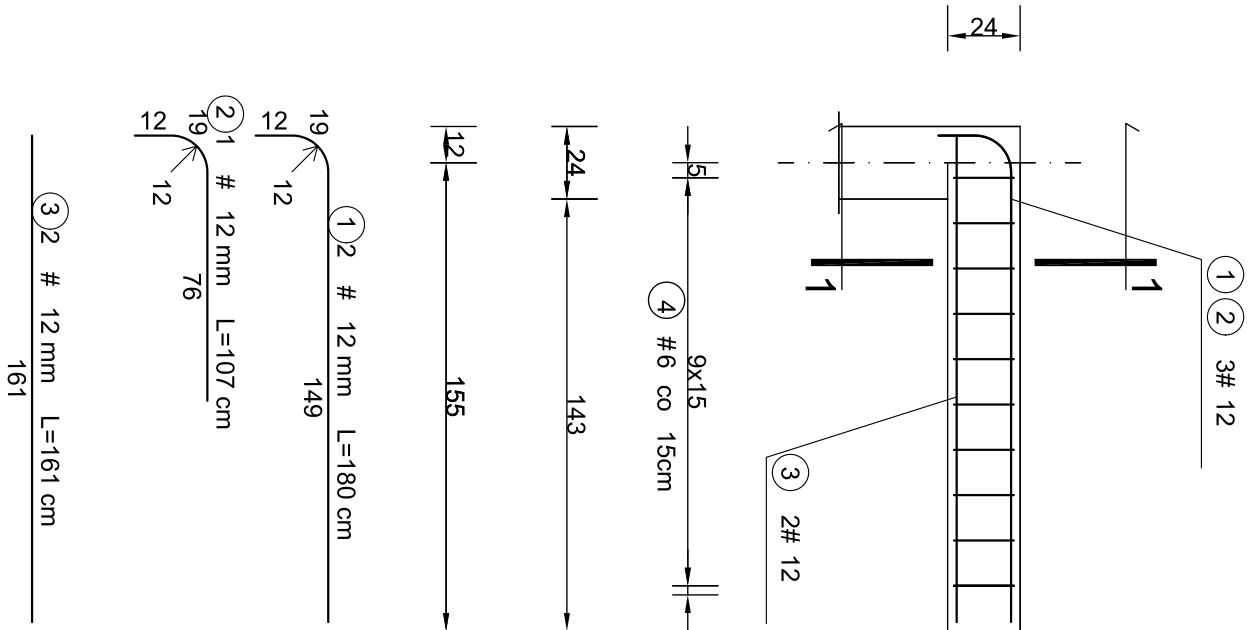

PRZĘKRÓJ 1-1
SKALA: 1:25

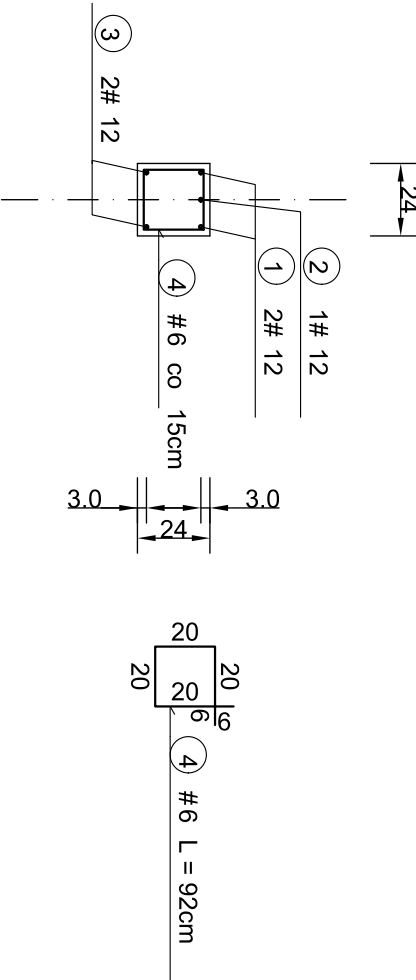

beton B30 (C25/30)

stal AIII-N (RB500W)

1) Rysunki rozpatrywać łącznie z kompletnym projektem konstrukcji.

biuroprojektow.pl Izabela Felcyn	
tytuł rysunku:	skala:
ELEMENTY ŻELBETOWE II	1:25
obiekt:	branża:
Centrum Akceptacji i Aktywności Społecznej	KONSTR
adres budowy:	
Falceń, ul. Wyzwolenia 13, działka nr 289	
projektant:	podpis:
mgr inż. Adam ZICHARSKI ul. nr KLPB/01/21/013 w spec. konstrukcyjno-budowlanej do projektowania bez ograniczeń	
projektant sprawdzający:	podpis:
mgr inż. Anna BAŁDOR ul. nr KLPB/01/24/POK/14 w spec. konstrukcyjno-budowlanej do projektowania bez ograniczeń	
opracowanie:	podpis:
mgr Izabela Felcyn ul. Józefa Stęślickiego	
biuroprojektow.pl Izabela Felcyn	data: 15.11.2016
ul. Matejki 14/104, 85-081 Bydgoszcz	nr rys:
biuro@biuroprojektow.pl tel. 660 544 144	K32