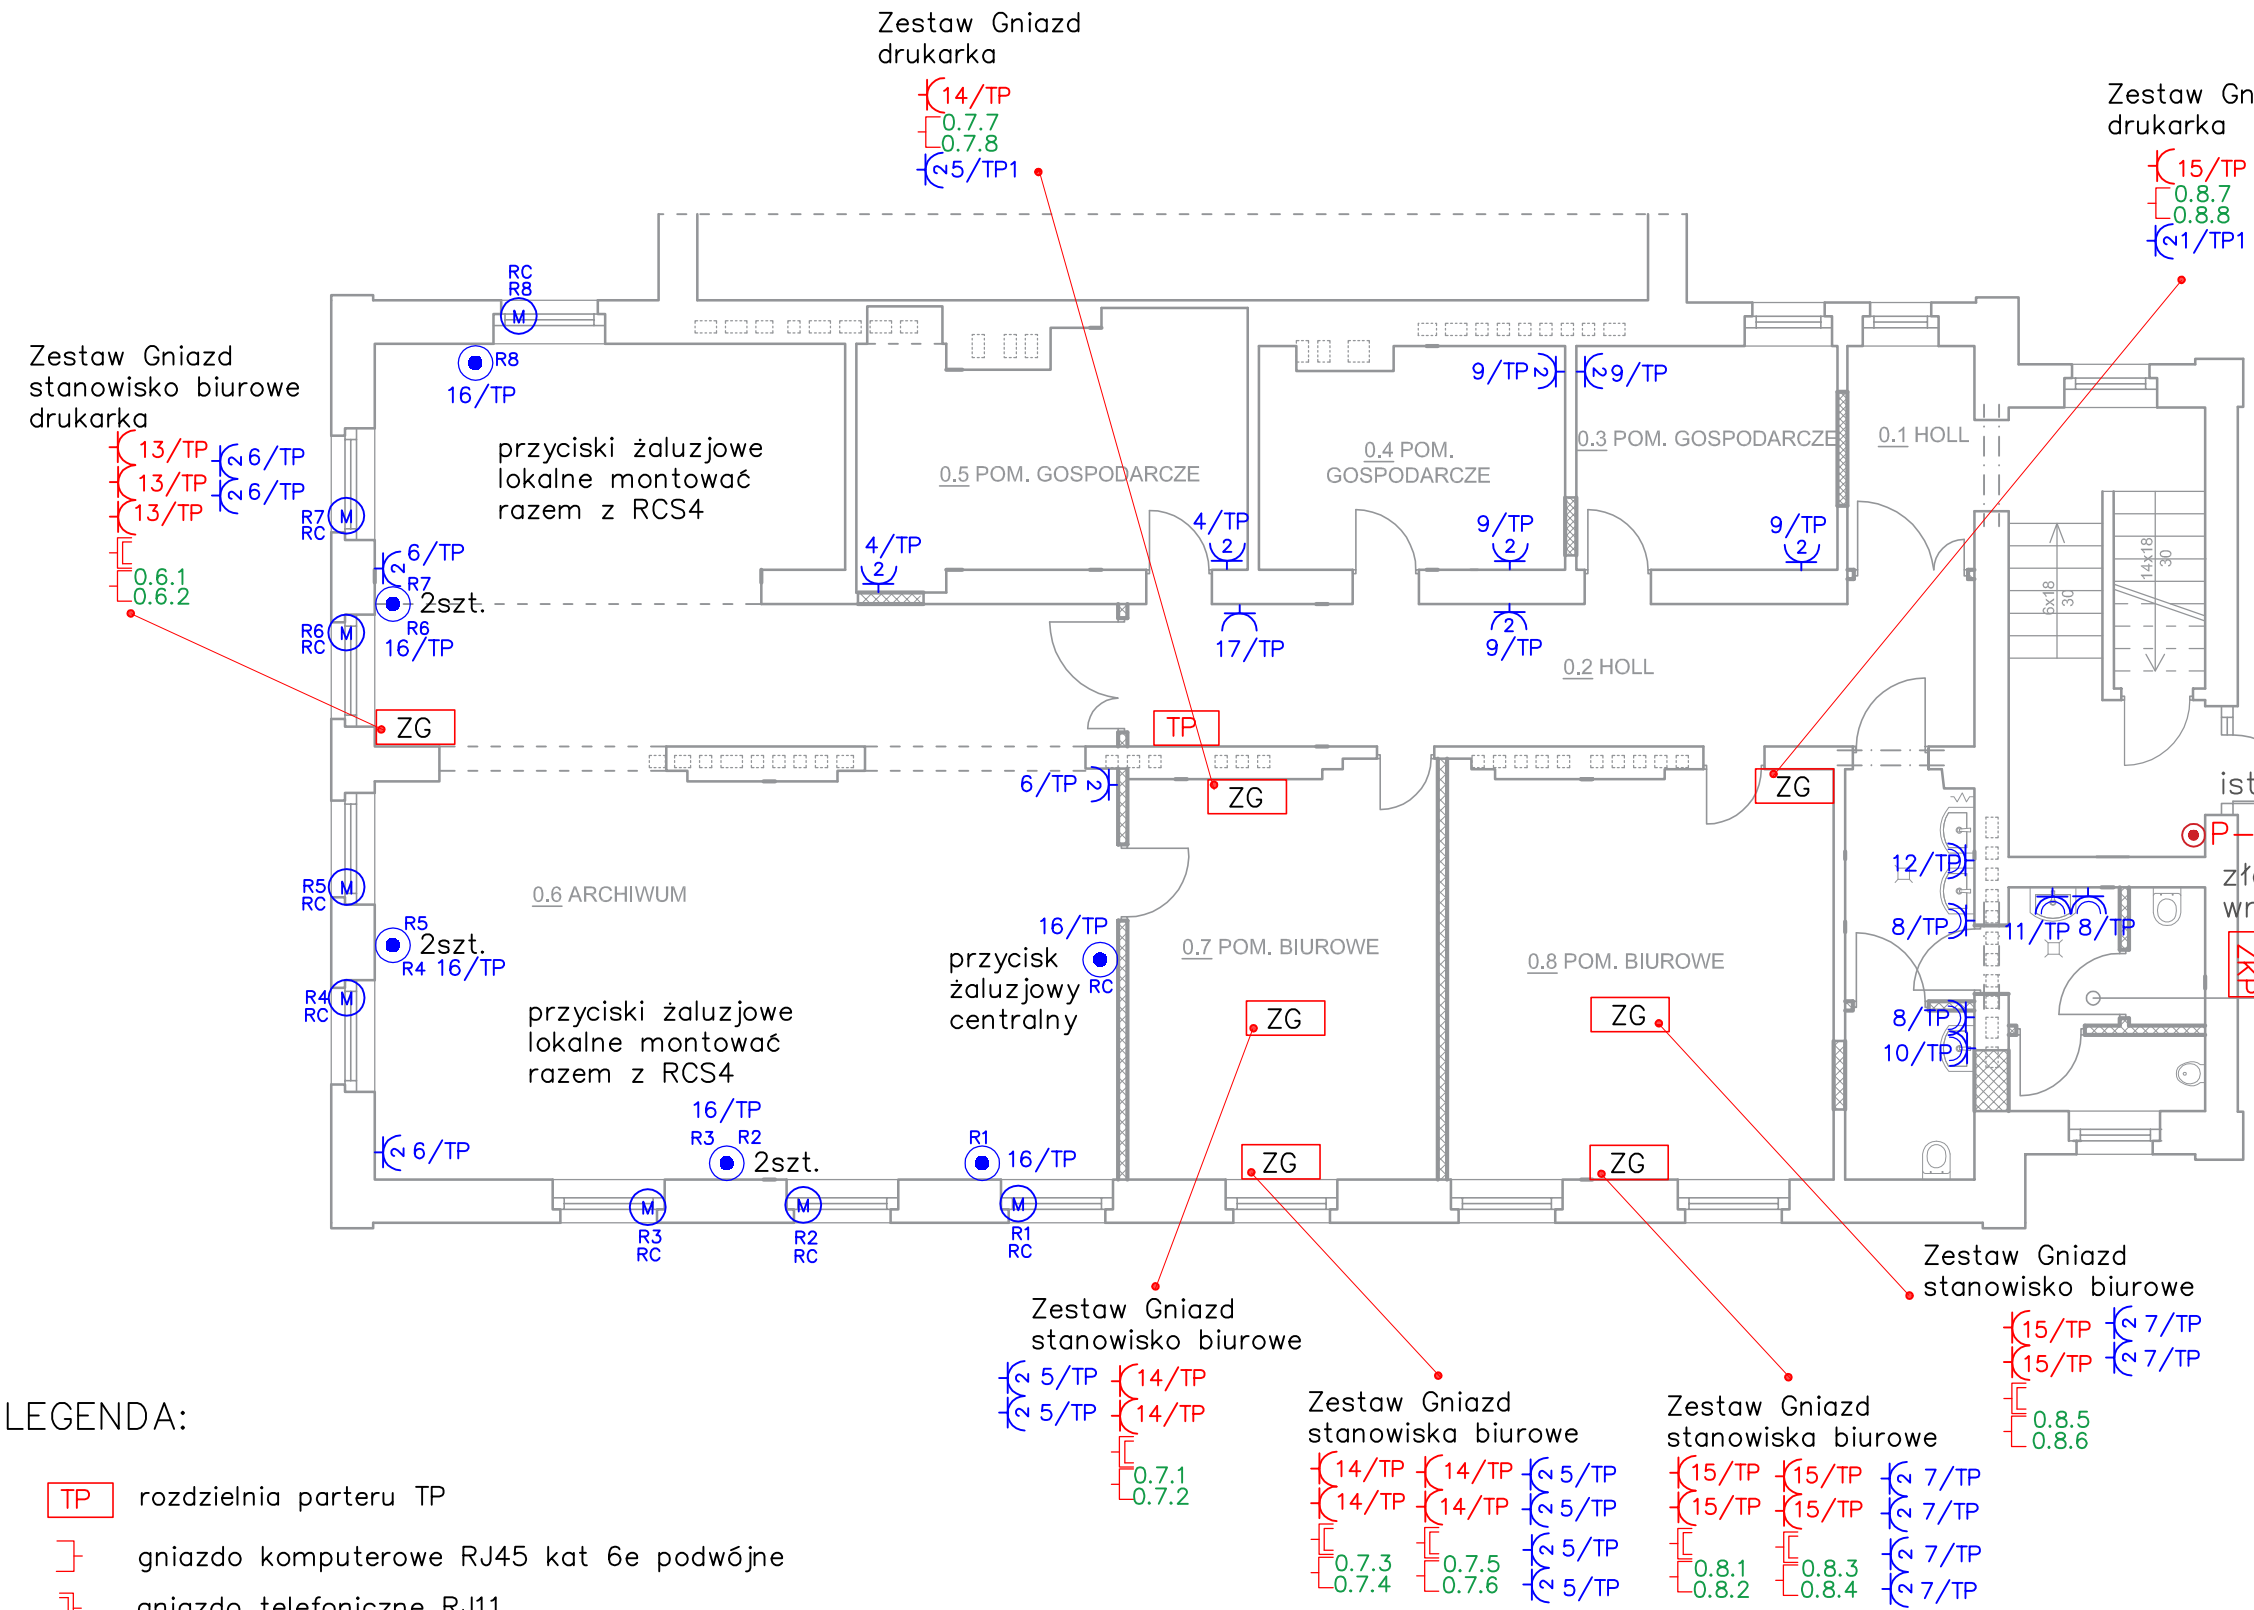

LEGENDA:

- TP — rozdzielnia parteru TP
- gniazdo komputerowe RJ45 kat 6e podwójne
- gniazdo telefoniczne RJ11
- gniazdo jednofazowe typu DATA 16A/Z 230V zasilanie komputera, monitora lub drukarki
- gniazdo jednofazowe 16A 230V podwójne ogólnego przeznaczenia
- gniazdo jednofazowe 16A 230V IP44
- M — silnik do rolet 230V
- przycisk żaluzjowy
- R1 — przycisk do rolety 1
- RC — przycisk centralny
- 14/TP — nr obwodu
- 0.6.1 — nr gniazda RJ45

W przypadku biurek nie przylegających do ścian przewody i osprzęt zainstalować w listwach przymocowanych pod powierzchnią blatów.

RZUT PARTERU
skala 1:100

Inwestor: POWIAT NAKIELSKI, UL. DĄBROWSKIEGO 54, 89-100 NAKŁO NAD NOTECIĄ			ProEM Piotr Majda, ul. Bydgoska 45b, Zamość, 89-200 Szubin
Obiekt: PRZEBUDOWA I REMONT POMIESZCZEŃ ORAZ TERMOMODERNIZACJA BUDYNKU ADMINISTRACYJNO-BIUROWEGO			Adres inwestycji: SZUBIN, UL. KCYŃSKA 34a, DZIAŁKA NR 292/18
			Temat: INSTALACJE ELEKTRYCZNE GNIAZDA PARTER
Opracował: mgr inż. Piotr Majda	Podpis:	Data: 01.03.2017r.	
Projektant: mgr inż. Rafał Janik	Uprawnienia: upr.bud.nr KUP/0104/PBE/16	Data: 01.03.2017r.	Podpis: / Skala: 1:100
Sprawdzający: inż. Andrzej Polkowski	Uprawnienia: upr.bud.nr WBPP-NB 7210/36/83	Data: 01.03.2017r.	Podpis: / Nr rys. E2