



ELEWACJA WSCHODNIA
skala 1:200

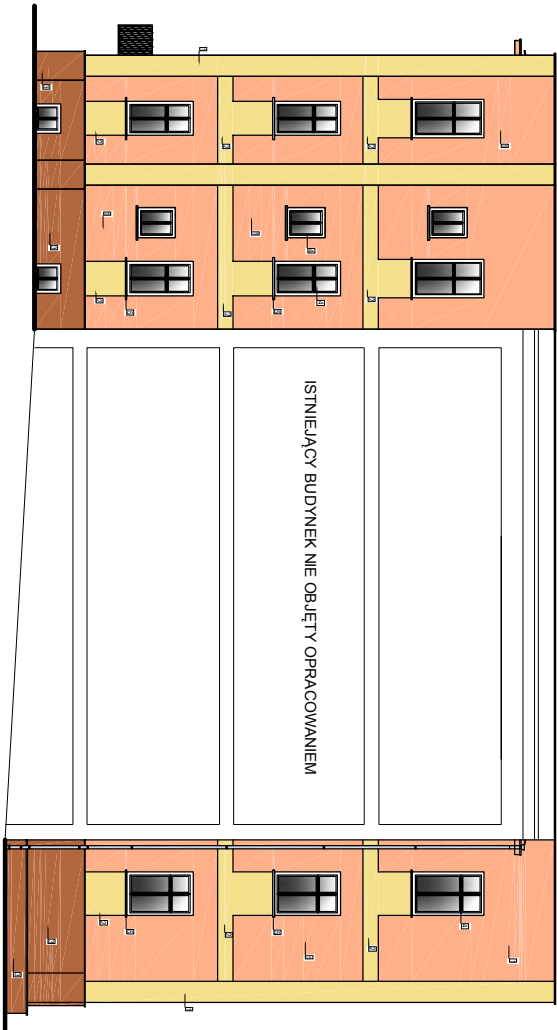

ELEWACJA ZACHODNIA
skala 1:200



ELEWACJA POŁUDNIOWA
skala 1:200

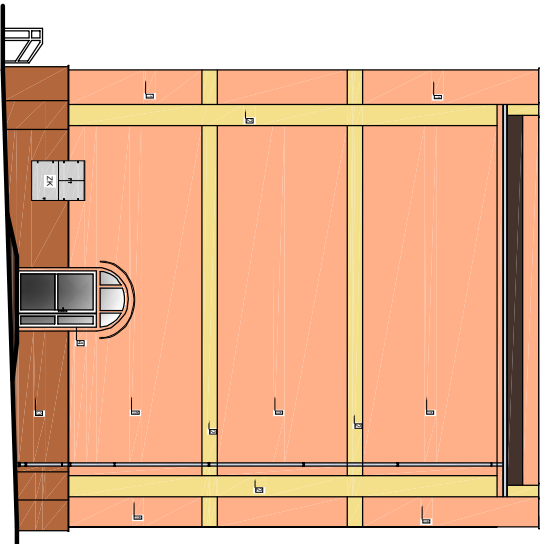

ELEWACJA PÓŁNOCNA
skala 1:200

KOLORYSTYKA:

(WEDŁUG ISTNIEJĄCE KOLORYSTYKI ISTNIEJĄCEGO SKRZYDŁA ZACHODNIEGO)

1. ŚCIANY NADZIEMIA - KOLOR ŁOSOSIOWY
2. PILASTRY I PASY MIĘDZYOKIENNE - KOLOR PIASKOWY
3. COŁOKI - KOLOR BRĄZOWY
4. OKNA - PCV KOŁORZE BIAŁYM (PODZIAŁ NA SKRZYDŁA ZGODNIE Z ISTNIEJĄCYMI PODZIAŁEM)
5. OBROBKI BLACHARSKIE I PARAPETY - Z BLACHY STALOWEJ OCYNKOWANEJ

WIDOK ELEWACJI - KOLORYSTYKA

skala 1:200

Nazwa i adres obiektu	PRZEBUDOWA I REMONT POMIESZCZEŃ W BUDYNKU ORAZ TERMOODERNIZACJA BUDYNKU ADMINISTRACYJNO-BIUROWEGO ul. Koryńska 34a, 89-200 Szubin, działka nr 292/18		
Przedmiot rysunku	WIDOKI ELEWACJI KOLORYSTYKA - architektura		
Projektant	Imię i Nazwisko; nr uprawnień	Podpis	
	mgr inż. arch. Piotr Nasiadek upr. bud. nr AB/T-II-7131-272000 w spec. architektonicznej		
	mgr inż. Jarosław Woźny upr. bud. nr 73426992/734268304 w spec. konstrukcyjno-budowlanej		
Opracował	mgr inż. Arkadiusz Mułk upr. bud. nr KUP/001720WOK/13 w spec. konstrukcyjno-budowlanej		
Sprawił:	mgr inż. arch. Aleksandra Graczyk upr. bud. nr WBPP-NB-7210101/84 w spec. architektonicznej		
Data: 01.03.2017 r.		skala 1:100	rys. 8