


mgr Maria Zaroda



MAPA ZASADNICZA
SKALA 1:500

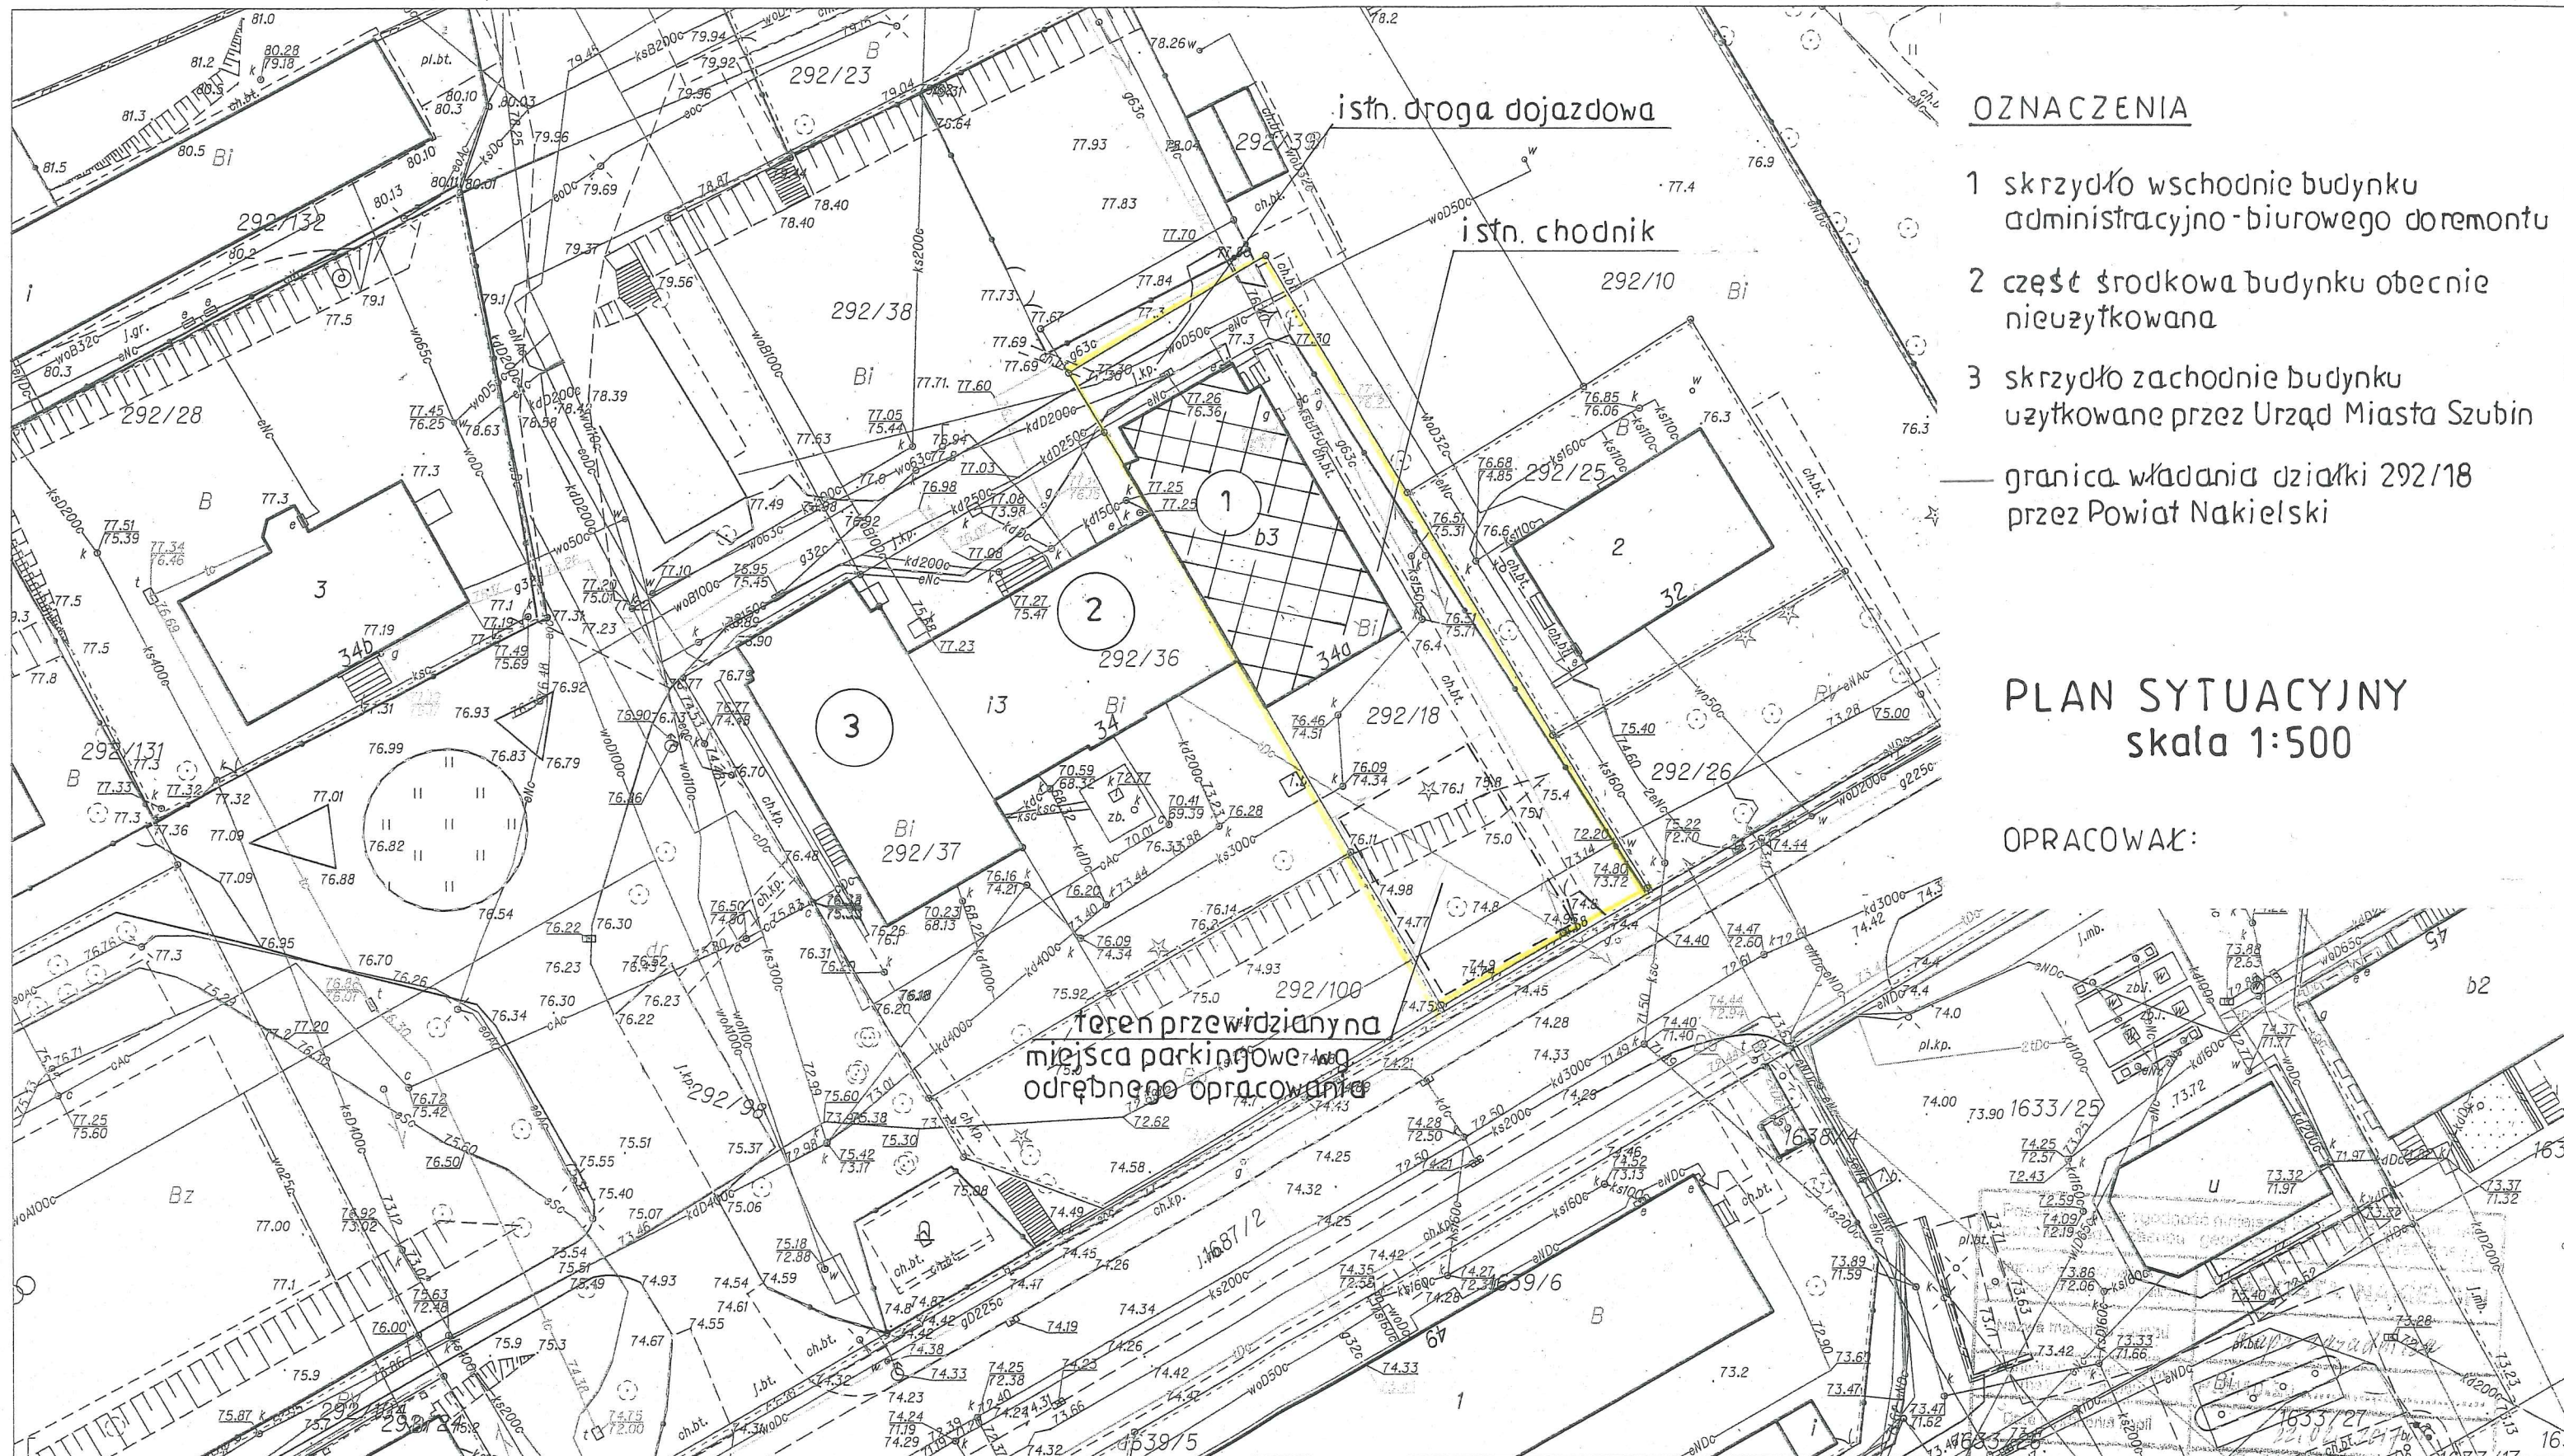

OZNACZENIA

- 1 skrzydło wschodnie budynku administracyjno-biurowego do remontu
 - 2 część środkowa budynku obecnie nieużytkowana
 - 3 skrzydło zachodnie budynku użytkowane przez Urząd Miasta Szubin
- granica władania działki 292/18 przez Powiat Nakielski

PLAN SYTUACYJNY
skala 1:500

OPRACOWAŁ: