



ELEWACJA FRONTOWA - POŁUDNIOWO-WSCHODNIA

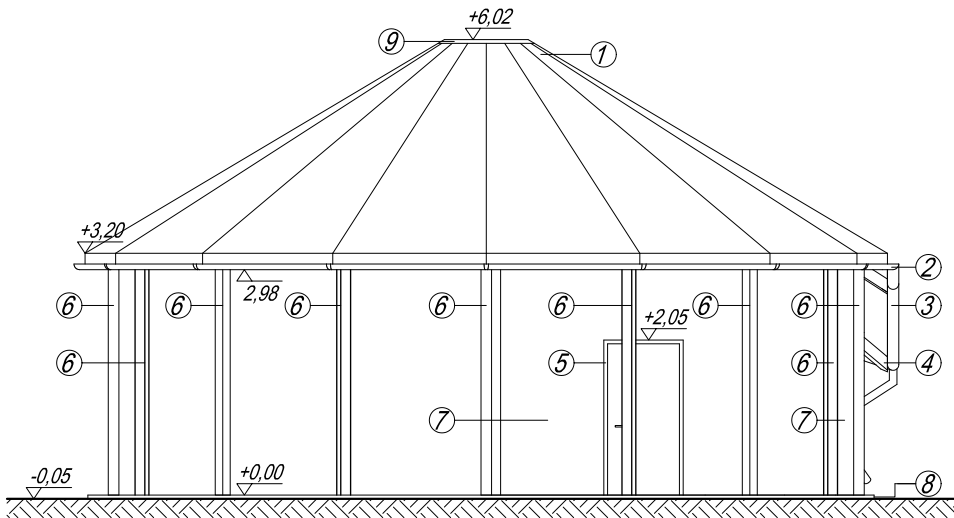


ELEWACJA BOCZNA - POŁUDNIOWO-ZACHODNIA


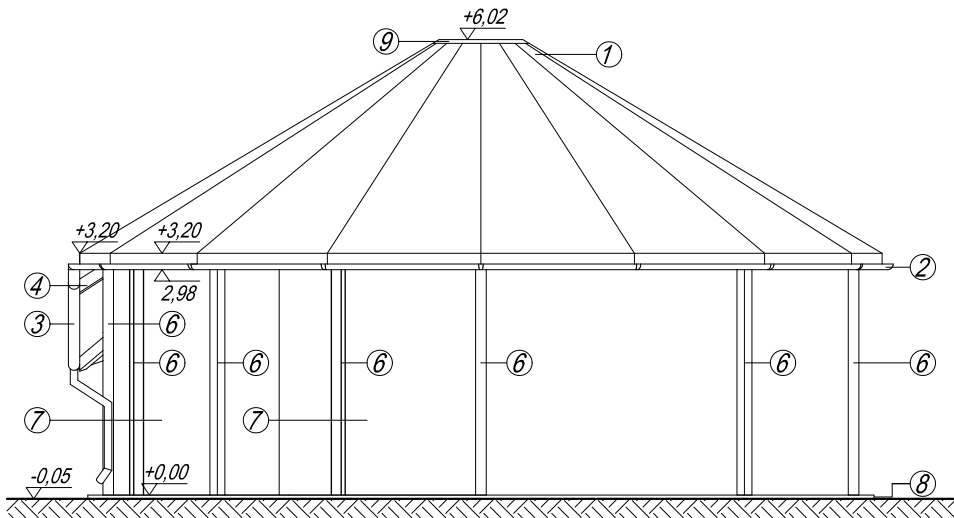


ELEMENT	KOLOR	RAL
1 Dachówka ceram. karpiówka podw. - naturalna czerwień ceram. -		
2 Rynna blaszana	- ciemnobrązowy	8019
3 Rura spustowa blaszana	- ciemnobrązowy	8019
4 Krokwie 10x15	-	-
5 Stolarka drzwiowa	- grafitowy	7026
6 Słup drewniany C27 14x14	-	-
7 Tynk	- biały	9010
8 Posadzka - system posadzek żywicznych firmy Sika, systemu Balcony Premium Solid	- szary	7042
9 Obróbka blacharska łącznika stalowego	- ciemnobrązowy	8019

ELEWACJA TYLNA - PÓŁNOCNO-ZACHODNIA

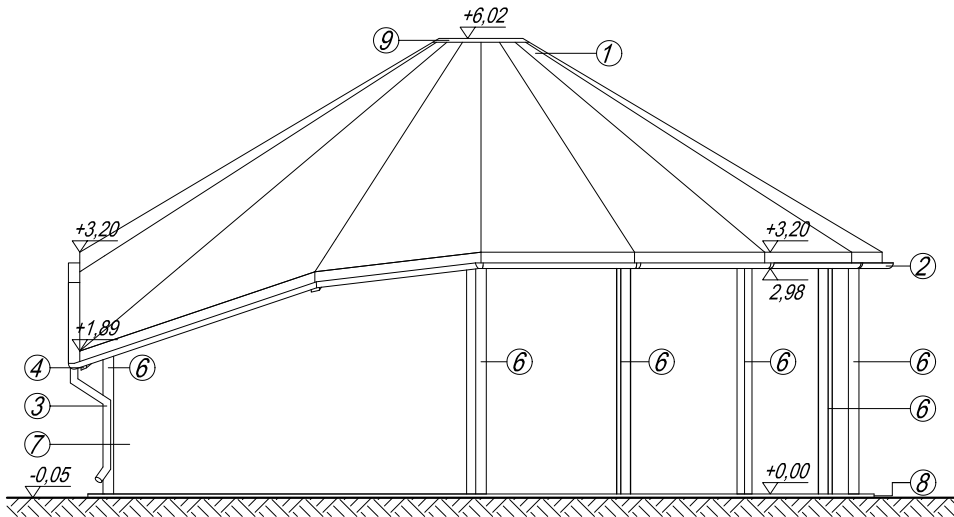

ELEWACJA BOCZNA - PÓŁNOCNO-WSCHODNIA

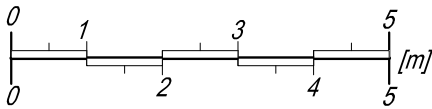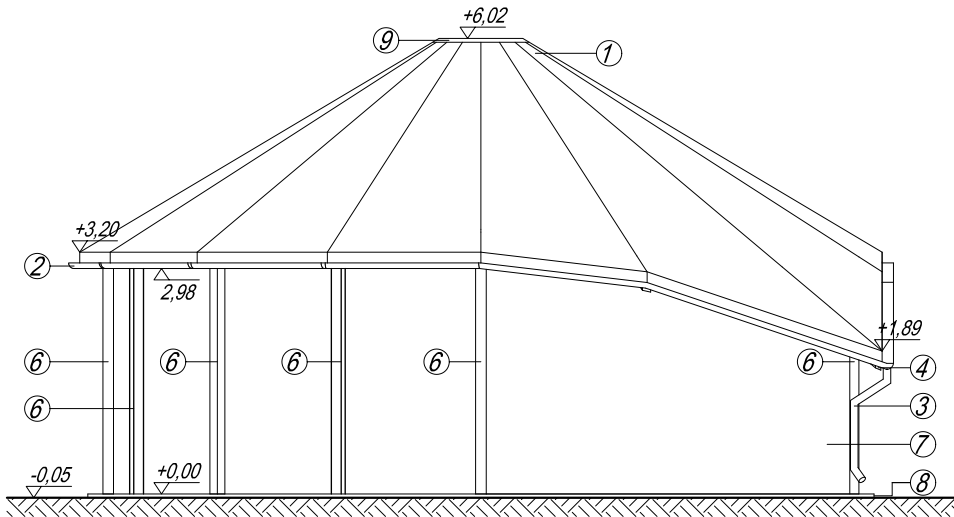

biuroprojektow.pl Izabela Felcyn	
tytuł rysunku: ELEWACJE AL TANY	skala: 1:100
obiekt: Centrum Akceptacji i Aktywności Społecznej	branża: ARCH.
adres budowy: Paterek, ul. Wyzwolenia 13, działka nr 269	
projektant: mgr inż. arch. Jerzy Huryn UAN-KZ-7210/128/86 w specjalności architektonicznej do projektowania bez ograniczeń	podpis:
projektant sprawdzający: mgr inż. arch. Anna Pikula KPOKK IARP 87/2012 w specjalności architektonicznej do projektowania bez ograniczeń	podpis:
opracowanie: mgr Izabela Felcyn Krystian Raczkowski	podpis:
biuroprojektow.pl Izabela Felcyn ul. Matejki 1A/104, 85-061 Bydgoszcz biuro@biuroprojektow.pl www.biuroprojektow.pl tel. 660 544 144	
data: 15.11.2016	
nr rys: A19	