OZNACZENIA:

Obrys budynku objętego opracowaniem

Linia rozgraniczająca granice działki objętej postępowaniem

materiał: kostka granitowa szara
wymiary: 8x11cm
przeznaczenie: ciągi piesze i plac gospodarczy (pod miejsce gromadzenia odpadów stałych)

materiał: kostka granitowa szara
wymiary: 8x11cm,
przeznaczenie: ciągi komunikacji kołowej, place manewrowe i miejsca parkingowe
ułożenie: ułożone w sposób umożliwiający naturalną wegetacje roślin, kostki ułożone w odstępach ok 2cmciągi kołowe zaprojektować z pasem zieleni po środku, szerokości ok 0.9m, pasy powierzchni utwardzonej o szerokości ok 0.6m.

BUD.1 Budynek istniejący, podlegający przebudowie
BUD.2 Budynek nowoprojektowany
BUD.3 Altana rekreacyjna

UWAGA:
Przykładowy wygląd powierzchni utwardzonej pokazano w części opisowej.
Kolorystyke uzgodnić z biurem projektowym na etapie wykonawstwa.

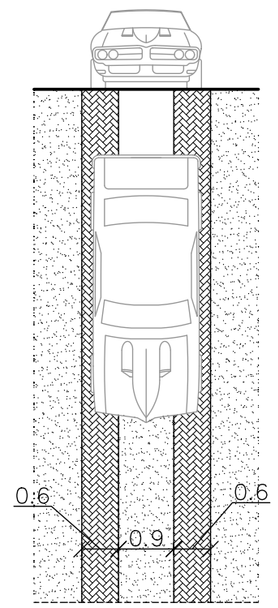

Schemat ciagów komunikacji kołowej, z pasem zieleni po środku, ułożona z kostki granitowej szarej (8x11cm) z odstępami ok 2cm, umożliwiającymi naturalną wegetację roślin.

biuroprojektow.pl Izabela Felcyn

tytuł rysunku: Pojekt powierzchni utwardzonych	skala: 1:200
obiekt: Centrum Akceptacji i Aktywności Społecznej	branża: ARCH.
adres budowy: Paterek, ul. Wyzwolenia 13, działka nr 269	
Architektura, PZT projektant: mgr inż. arch. Jerzy Huryn UAN-KZ-7210/128/86 w spec. architektonicznej do projektowania bez ograniczeń	podpis:
Architektura, PZT projektant sprawdzający: mgr inż. arch. Anna Pikuła KPOKK IARP 87/2012 w spec. architektonicznej do projektowania bez ograniczeń	podpis:
opracowanie: mgr Izabela Felcyn, Radosław Rekowski	podpis:

biuroprojektow.pl Izabela Felcyn
ul. Matejki 1A/104, 85-061 Bydgoszcz
biuro@biuroprojektow.pl www.biuroprojektow.pl tel. 660 544 144

data: 15.11.2016
nr rys: Z-04