



RZUT FUNDAMENTÓW OGRODZENIA FRONTOWEGO 1:100

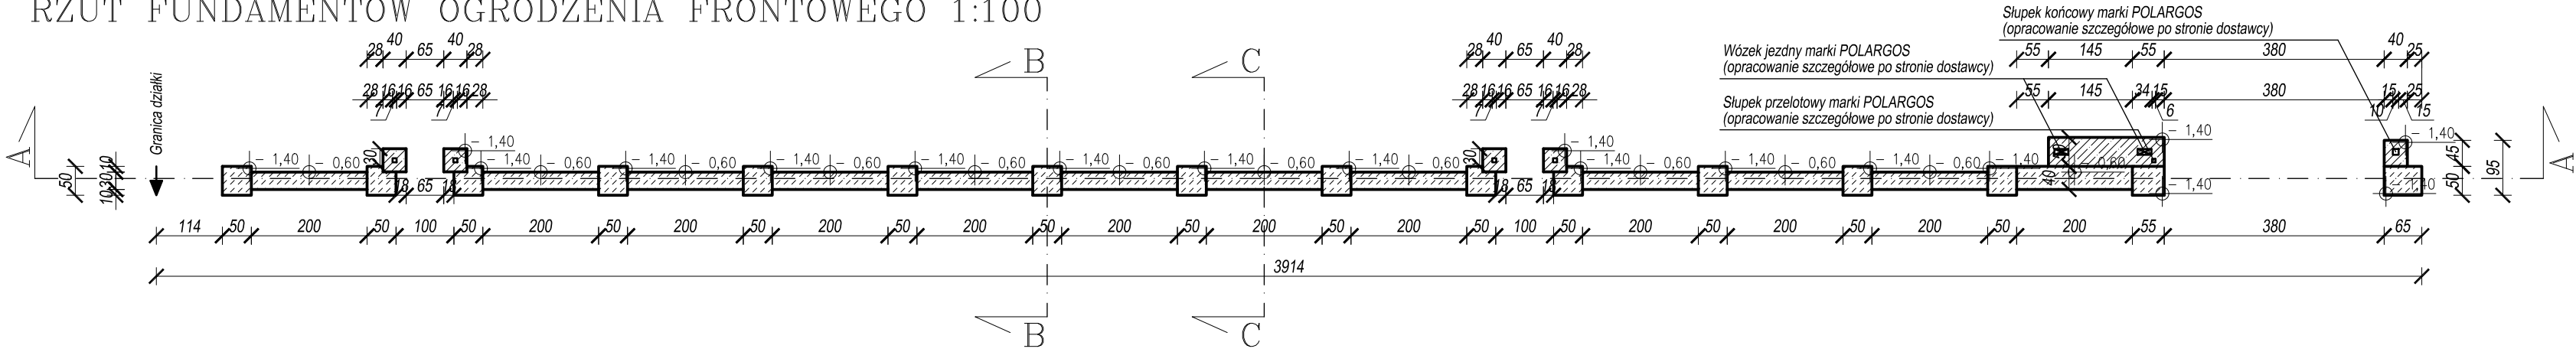


I. Mur cegły z kamienia polnego	Śłup z kamienia polnego - odłamki naturalnie obtoczone (10-40 cm), wolne przestrzenie wypełnione zaprawą cementową zmieszaną z odłamkami kamieni 110 cm
	x2 papa na lepiku
	Stopa fundamentowa betonowa pod śłup C16/20 150 cm

II. Mur cegły z kamienia polnego	Podmurówka z kamienia polnego - odłamki naturalnie obtoczone (10-40 cm), wolne przestrzenie wypełnione zaprawą cementową zmieszaną z odłamkami kamieni 20cm
	x2 papa na lepiku
	Ława fundamentowa betonowa pod podmurówkę C16/20 70 cm


RZUT OGRODZENIA FRONTOWEGO 1:100

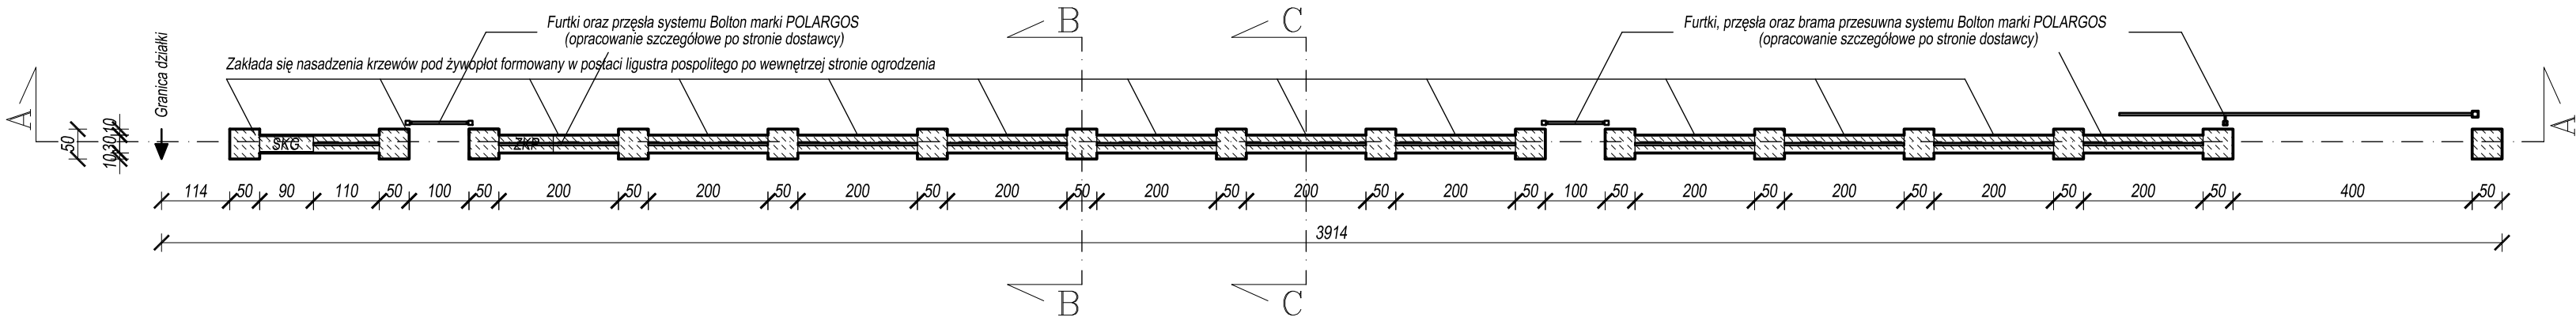


PRZEKRÓJ A-A OGRODZENIA FRONTOWEGO 1:100

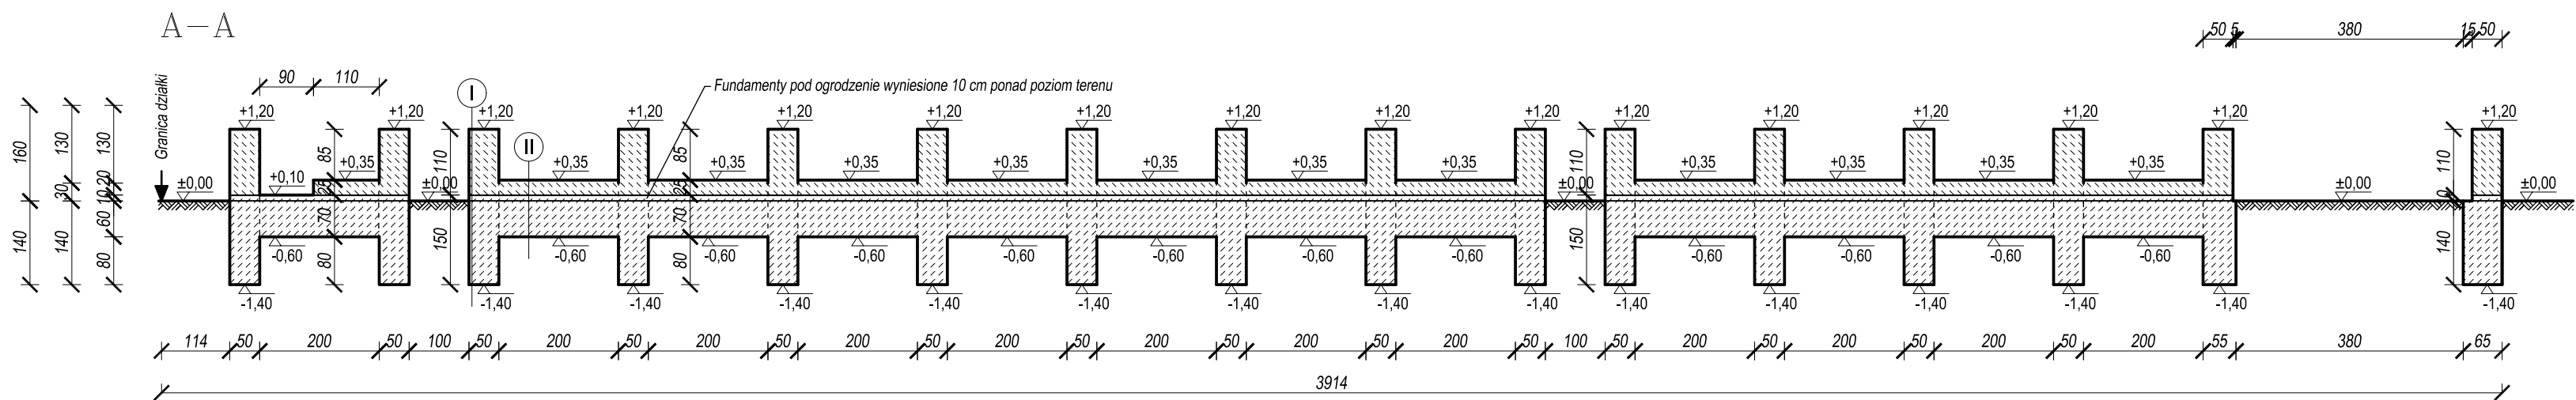


PRZEKRÓJ B-B 1:100 PRZEKRÓJ C-C 1:100

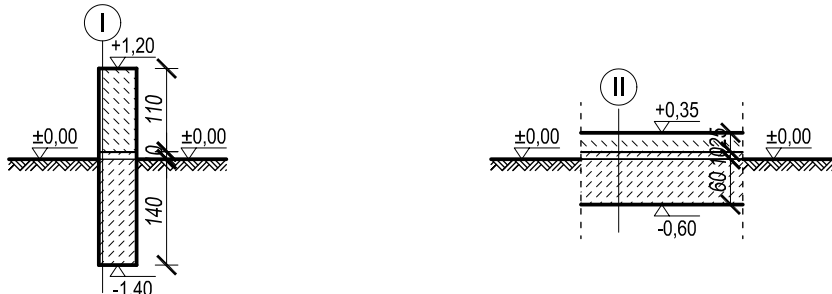

WIDOK ZEWNĘTRZNY OGRODZENIA FRONTOWEGO 1:100

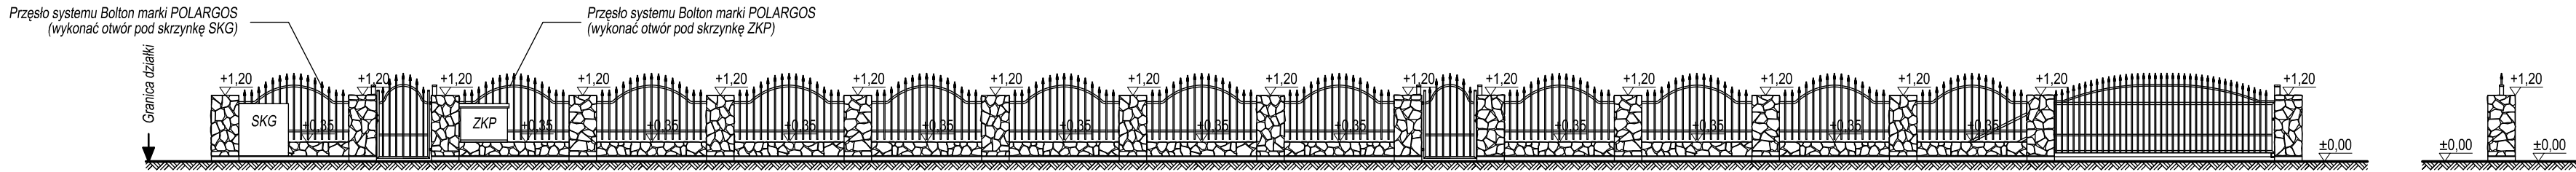

WIDOK WEWNĘTRZNY OGRODZENIA FRONTOWEGO 1:100

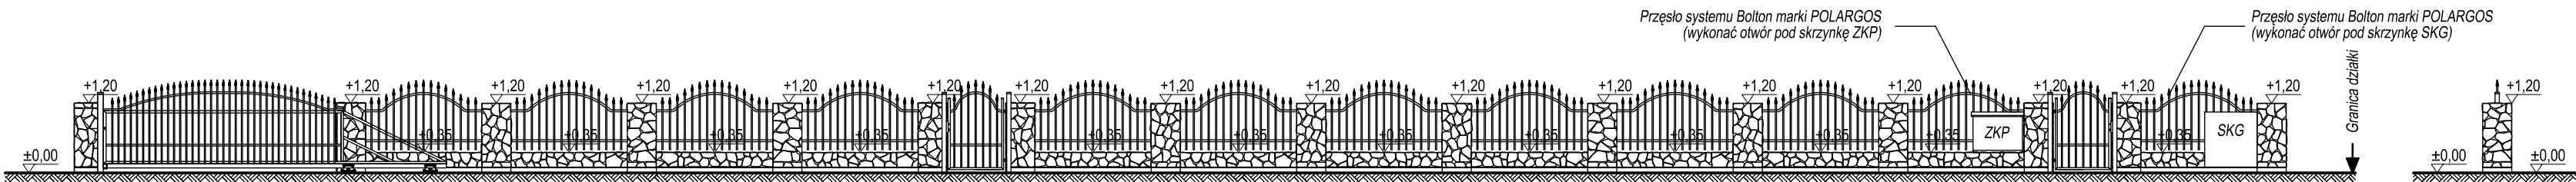

biuroprojektow.pl Izabela Felcyn			
tytuł rysunku:	OGRODZENIE FRONTOWE	skala:	1:100
obiekt:	Centrum Akceptacji i Aktywności Społecznej	branża:	ARCH.
adres budowy:	Paterek, ul. Wyzwolenia 13, działka nr 269		
projektant:	mgr inż. arch. Jerzy Huryn UAN-KZ-7210/128/86	podpis:	
projektant sprawdzający:	mgr inż. arch. Anna Pikuła KPOKK IARP 87/2012	podpis:	
opracowanie:	mgr Izabela Felcyn Krystian Raczkowski	podpis:	
biuroprojektow.pl Izabela Felcyn ul. Matejki 1A/104, 85-061 Bydgoszcz biuro@biuroprojektow.pl www.biuroprojektow.pl tel. 660 544 144			data: 15.11.2016 nr rys: Z-05