

Nr2 Ø12 L=304cm
304

Nr3 Ø12 L=324cm
196


Nr1 Ø12 L=375cm
19

Nr4 Ø12 L=328cm
56



Slup ramy Poz. R2

Slup ramy Poz. R2

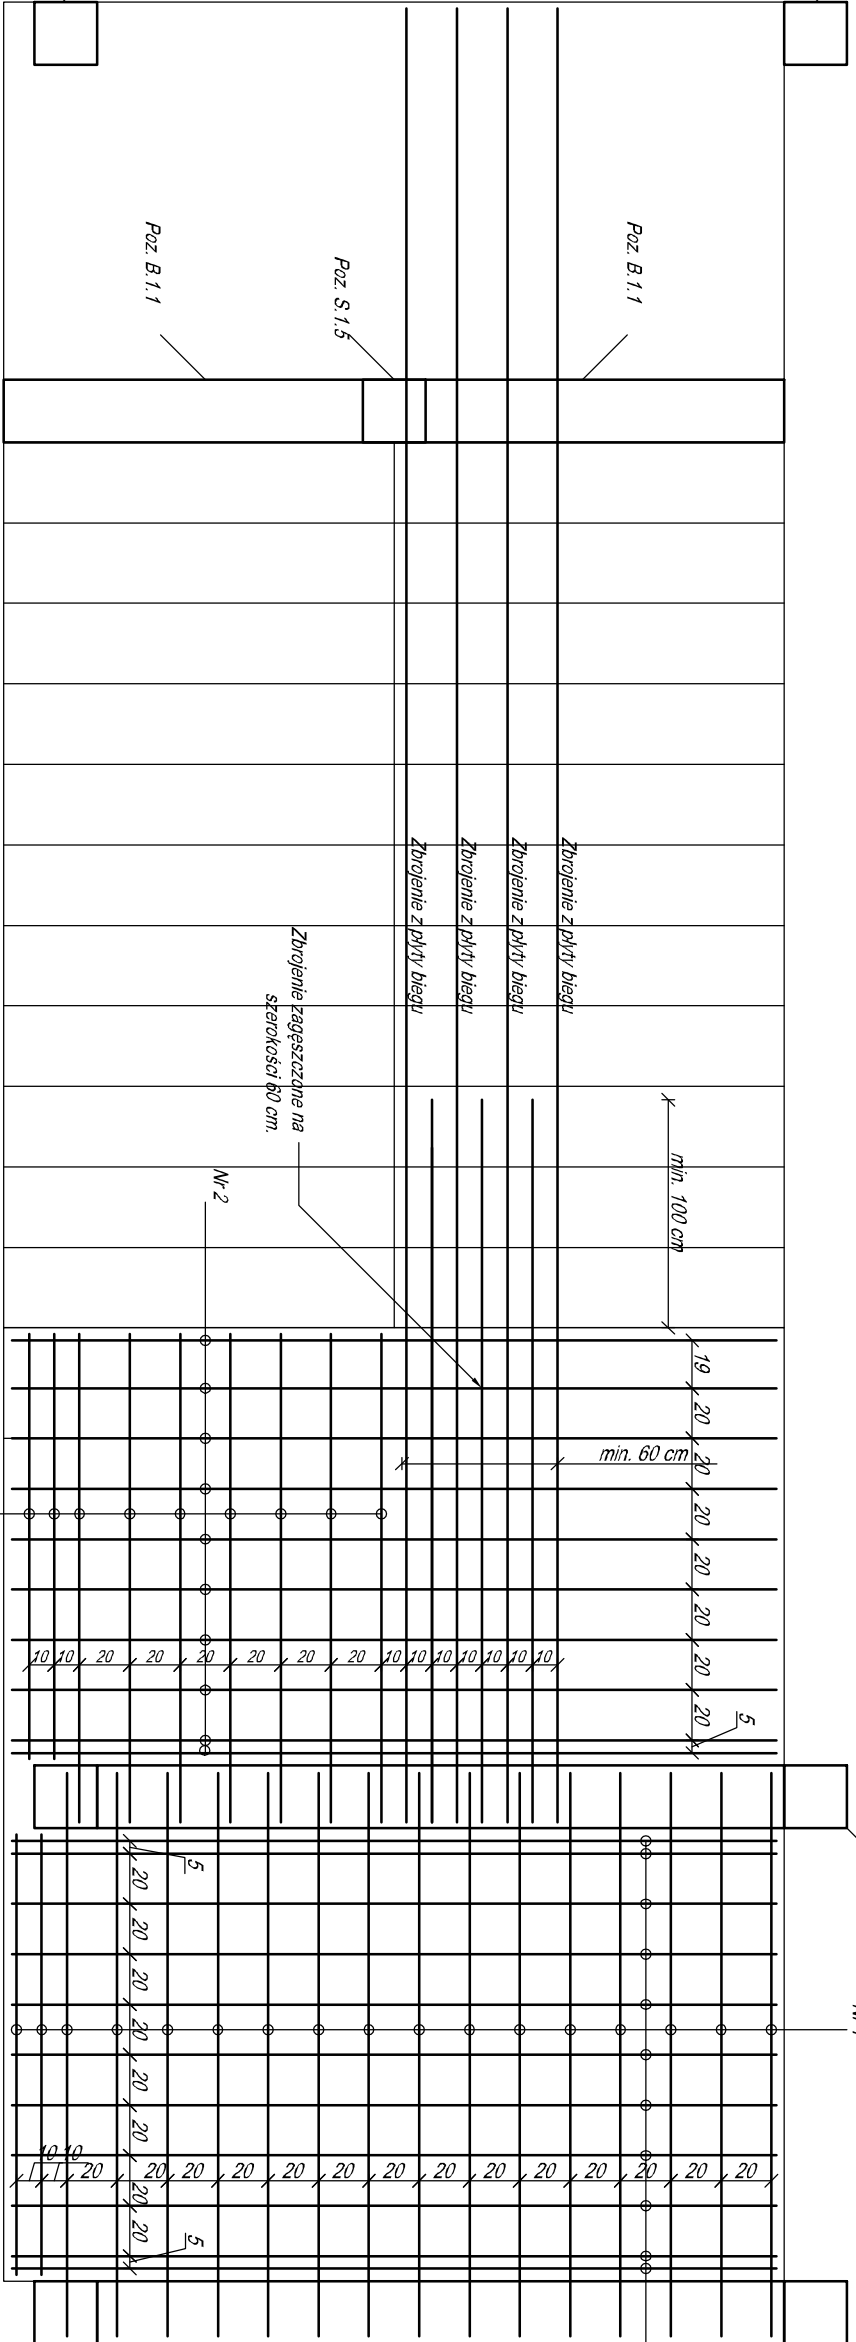

BETON C25/30 STAL A-IIIIN (RB500W)

Grubość tarczy = min. 50 mm
Klasa ekspozycji - XC2

UWAGA:

- 1) Rysunek rozpatrywać łącznie z całym projektem konstrukcji.
- 2) Na etapie wytyczania lokalizacji budynku, geodeta zobowiązany jest do kontaktu z biurem projektowym.
- 3) Przejście instalacji przez stropy oraz dach rozpatrywać łącznie z rys. branżowymi.
- 4) Przed przystąpieniem do prac budowlanych wszytkie wymiary sprawdzić w naturze.
- 5) Rozpatrywać łącznie z rysunkami wykonawczymi.
- 6) Zachować odległość przewodów kominiów spalinowych i dymowych od elementów drewnianych min. 30 cm.

biuroprojektow.pl Izabela Felcyn	
tytuł rysunku:	skala: 1:30
PL YTA ŻELBETOWA Poz. ST.1.2	
obiekt:	branża: KONSTR.
Centrum Akceptacji i Aktywności Społecznej	
adres budowy: Piłerek, ul. Wyzwolenia 13, działka nr 289	
projektant:	podpis:
mgr inż. Adam ZACHARSKI upr. nr KUPB01021603 w spec. konstrukcyjno-budowlanej do projektowania bez ograniczeń	
projektant sprawdzający:	podpis:
mgr inż. Anna BAŁOŃ upr. nr KUP0074IPOK/14 w spec. konstrukcyjno-budowlanej do projektowania bez ograniczeń	
opracowanie:	podpis:
mgr Izabela Felcyn inż. Jacek Sławiński	
biuroprojektow.pl Izabela Felcyn ul. Matejki 1A/104, 85-061 Bydgoszcz biuro@biuroprojektow.pl www.biuroprojektow.pl tel 660 544 144	data: 15.11.2016 nr rys.: K19