
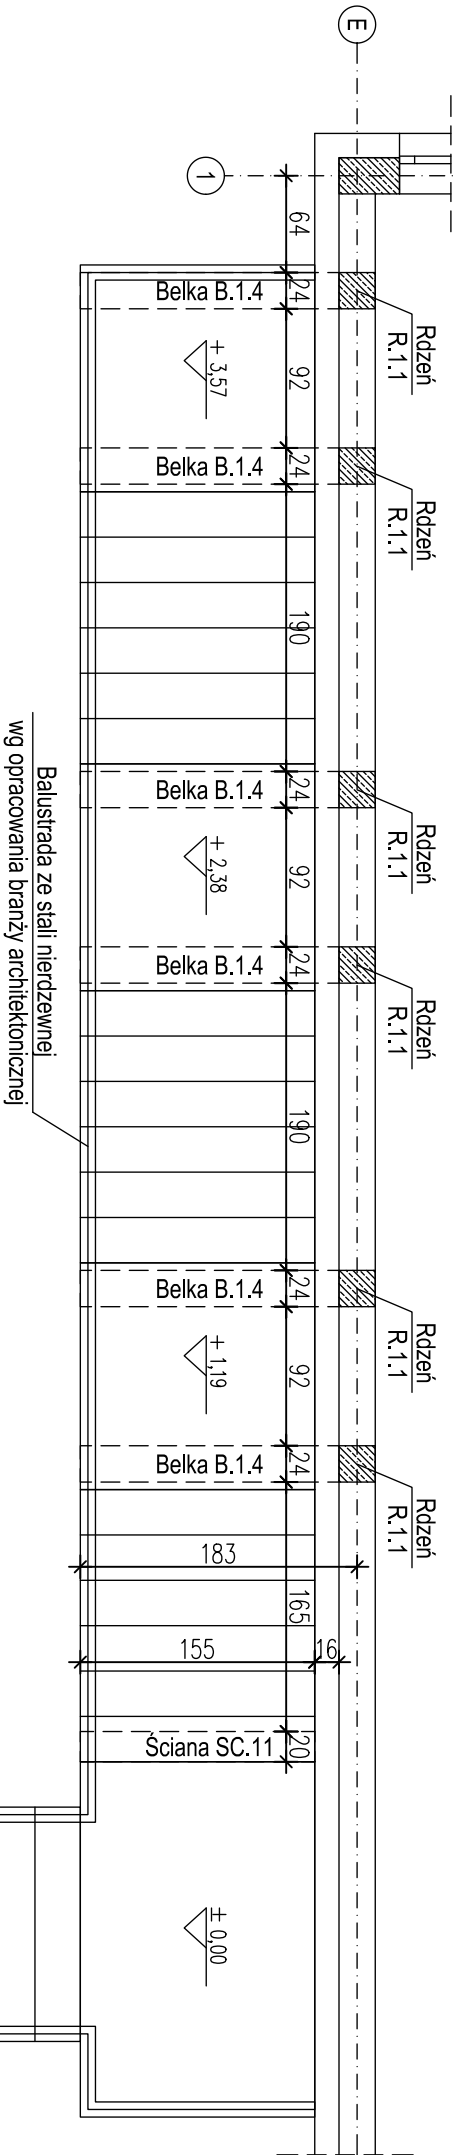


Schody zewnętrzne - szalunek

1:50

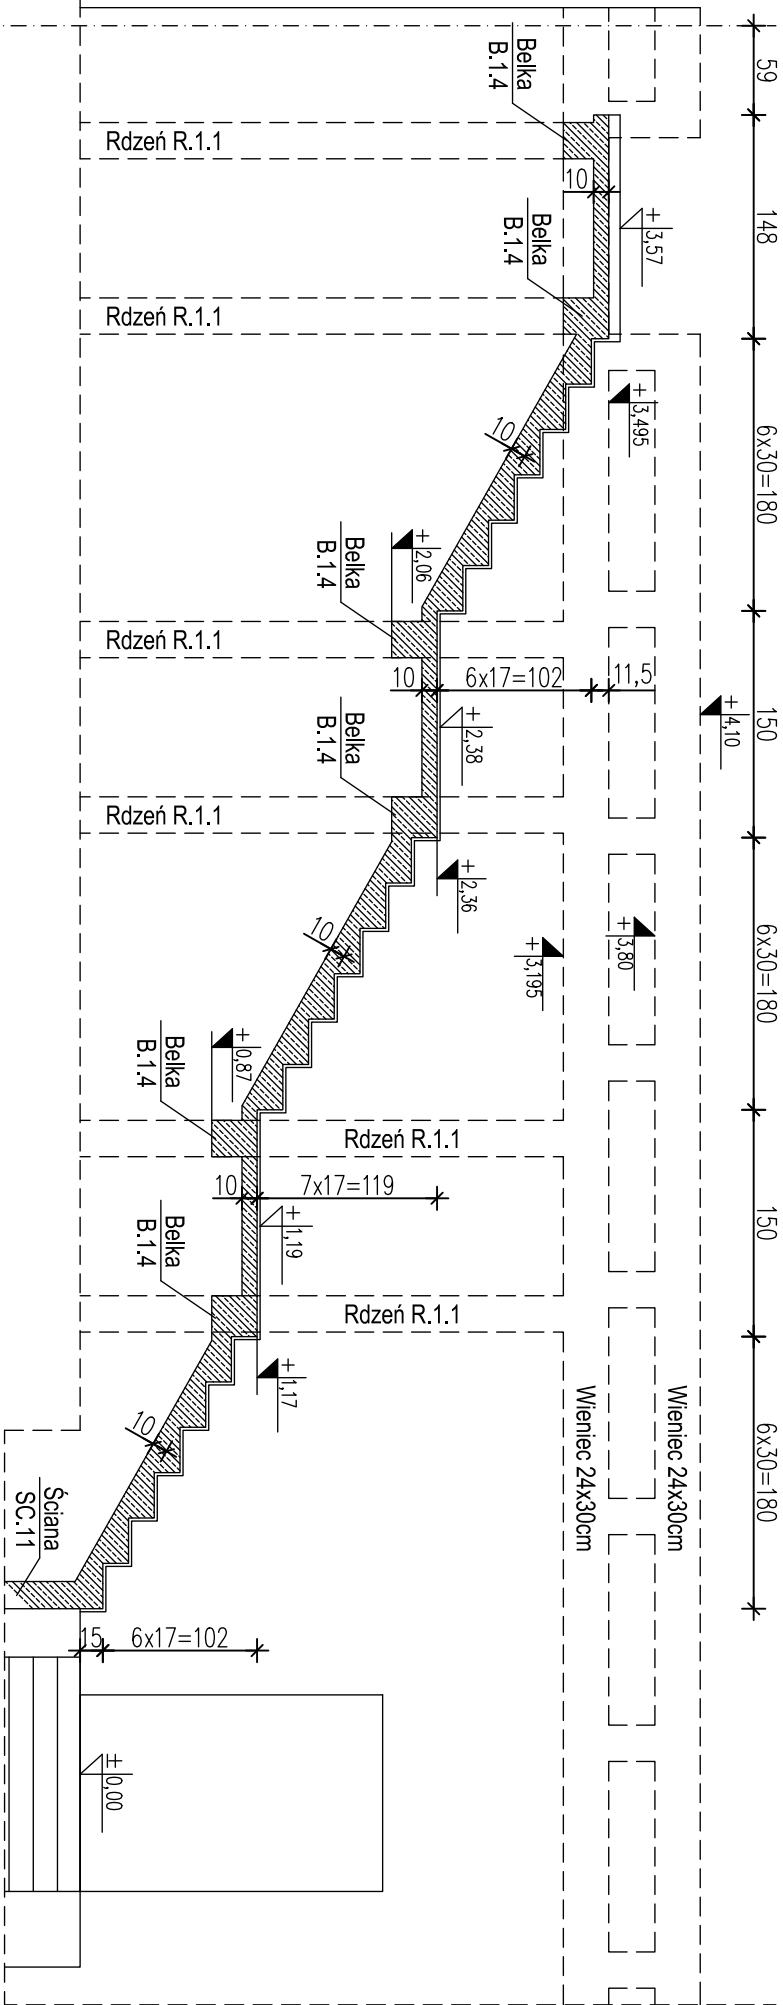

BETON: C25/30 – rdzenie
C25/30, W8, F150
STAL: A-IIIIN (RB500W-EP) belki
OTULINA: 2,5cm – płyta
4,0cm – górna belki
3,0cm – pozostałe

UWAGI:

1. Rysunek rozpatrywać łącznie z kompletnym projektem konstrukcji.
2. Wymiary podano w cm.
3. Otułinę podano do krawędzi zbrojenia głównego.

biuroprojektow.pl Izabela Felcyn	
tytuł rysunku:	skala:
SCHODY ZEWNĘTRZNE - SZALUNEK	1:50
obiekt:	branża:
Centrum Akceptacji i Aktywności Społecznej	KONSTR.
adres budowy:	
Paterek, ul. Wyzwolenia 13, działka nr 289	
projektant:	podpis:
mgr inż. Adam ZACHARSKI upr. nr KUP/BO/02/16/03 w spec. konstrukcyjno-budowlanej do projektowania bez ograniczeń	
projektant sprawdzający:	podpis:
mgr inż. Anna BAŁDOR upr. nr KUP/0074/P00K/14 w spec. konstrukcyjno-budowlanej do projektowania bez ograniczeń	
opracowanie:	podpis:
mgr Izabela Felcyn inż. Jacek Stefański	
biuroprojektow.pl Izabela Felcyn ul. Matejki 14/104, 85-061 Bydgoszcz biuro@biuroprojektow.pl www.biuroprojektow.pl tel. 660 544 144	data: 15.11.2016 nr rys: K42