


UWAGA


Wymiary podano w milimetrach

SZCZEGÓŁ A - OPARCIE PROJ. SZYN JEZONYCH SZAF PRZESUWNYCH NA ISTN. STALOWYCH BELKACH STROPOWYCH Z NPI 280

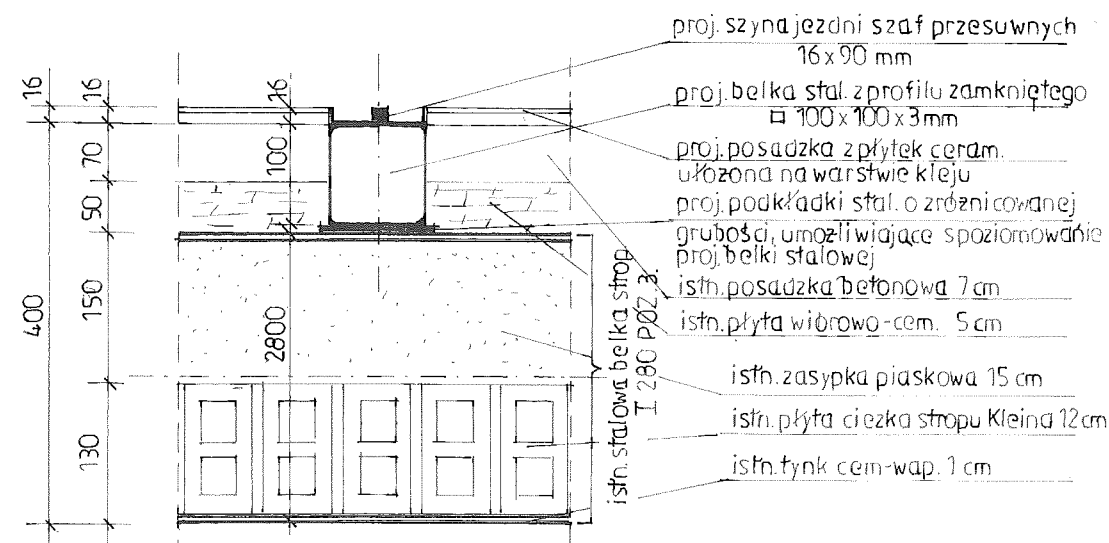

PRZEKRÓJ POPRZECZNY I-I skala 1:5

Nazwa i adres obiektu	Przebudowa i remont pom. w bud. administr. biurowym - dz. nr 292/18 w Szubinie		
Przedmiot rysunku	Szczegół „A”		
Projektant	Imię i Nazwisko	Nr Upr.	Pod.
Sprawdzający:	mqr. inż. Jarostaw Wozny	GP-KZ-7342/583/94	konstr. bud.
	inż. Ryszard Janiszewski	882/75/89	konstr. inż.
Data: 01.03.2017 r.	Skala: 1:5, 1:10	Rys. Nr	

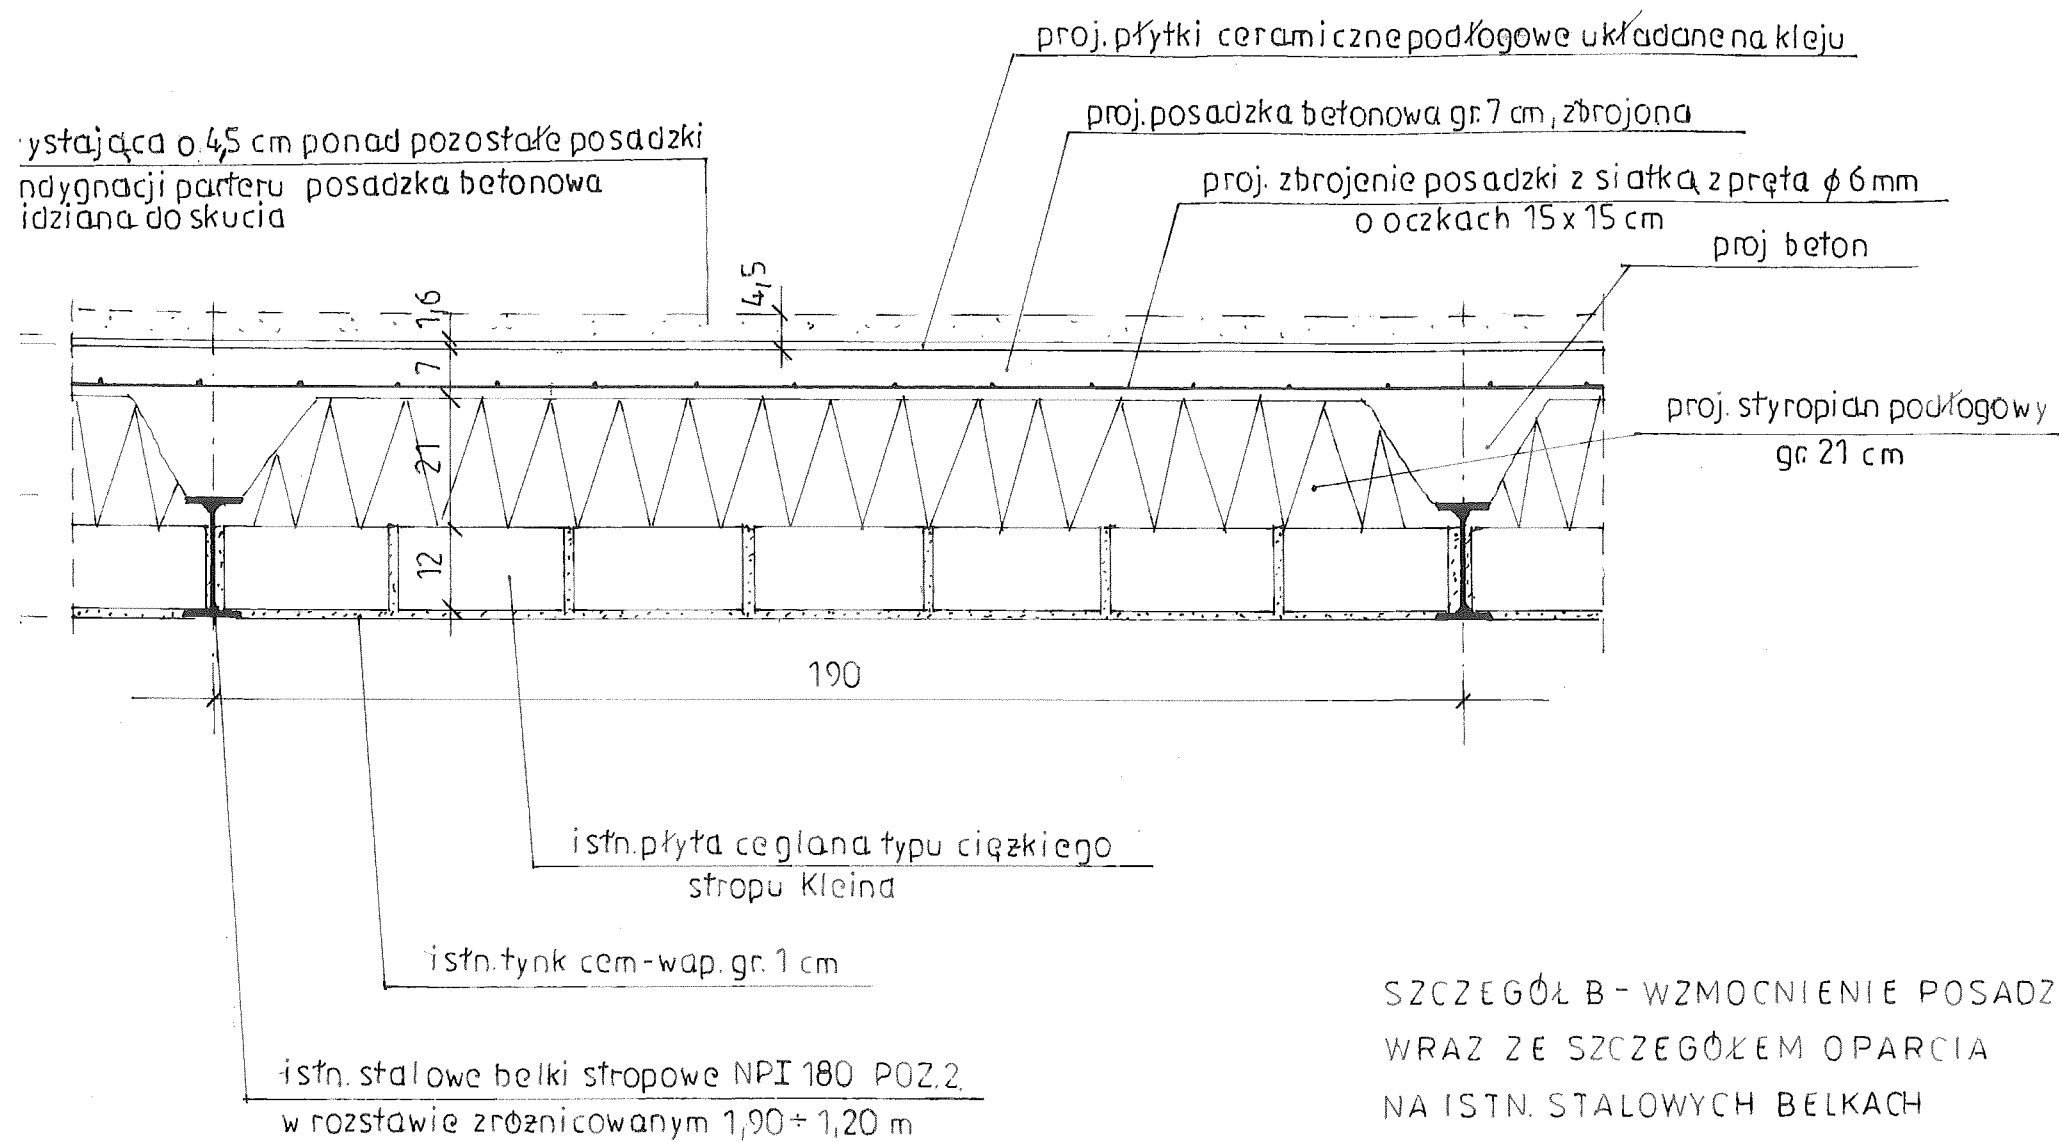

SZCZEGÓŁ B - WZMOCNIENIE POSADZKI
 WRAZ ZE SZCZEGÓŁEM OPARCIA
 NA ISTN. STALOWYCH BELKACH
 STROPOWYCH Z NPI 180
 skala 1:10