



OGRODZENIE PANELOWE

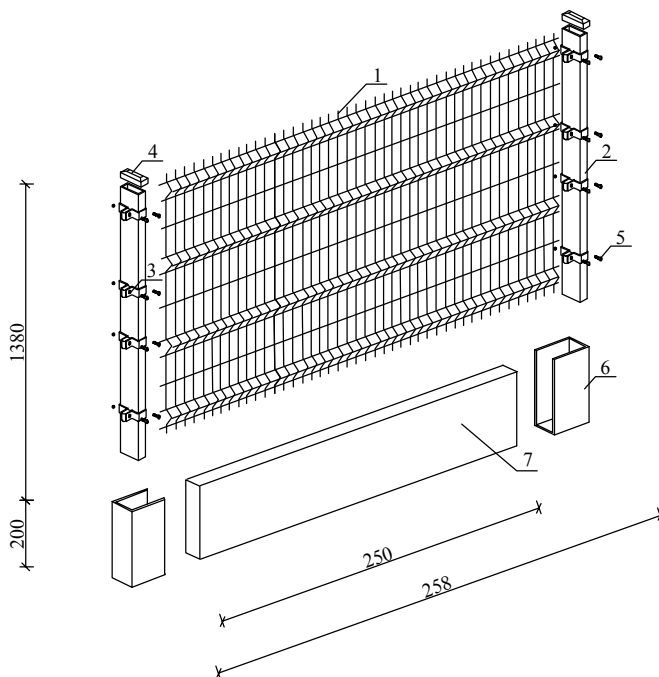

- 1 - panel
- 2 - słupek 40x60
- 3 - płaskownik montażowy
- 4 - daszek słupka
- 5 - śruba mocująca
- 6 - uchwyt stalowy
- 7 - płyta cokolowa

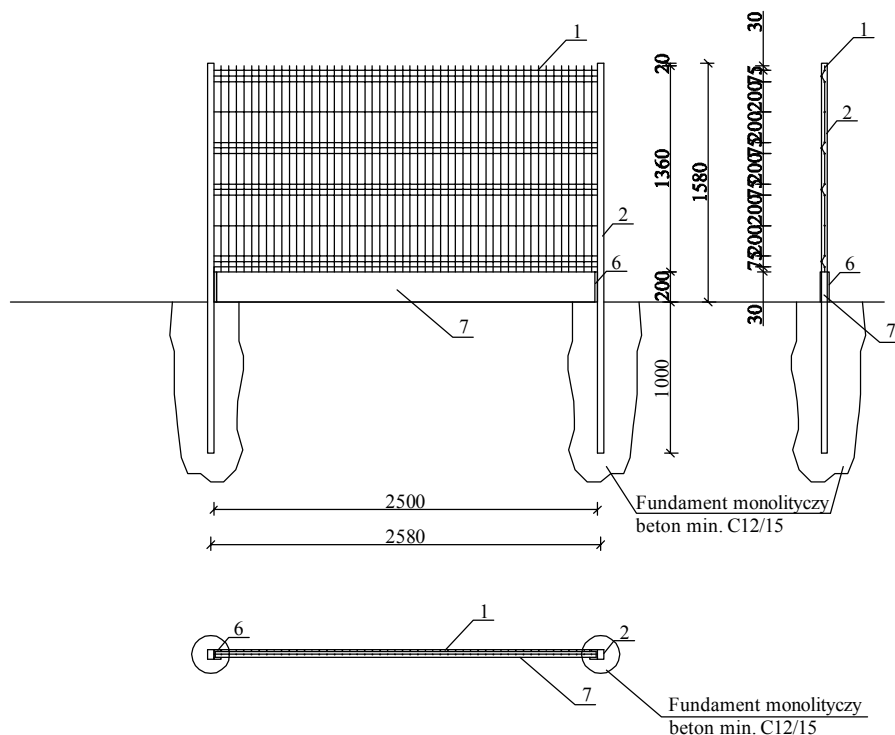

Nazwa i adres obiektu:	Budowa ogrodzenia na dz. nr 78/19 w Szubinie	
Inwestor:	Powiat Nakielski, ul. Gen. H. Dąbrowskiego 54, 89-100 Nakło nad Notecią	
Przedmiot rysunku:	Ogrodzenie panelowe	
Projektant:	mgr inż. Szymon Krzemiński upr. bud. Nr KUP/0049/PWOK/15 do projektowania i kierowania robotami budowlanymi bez ograniczeń w specjalności konstrukcyjno - budowlanej	
Asystent projektanta	mgr inż. Kamil Szplit	
Data: 07-11-2017 r.	Skala: 1:50	Nr rys. 1