



FURTKA
JEDNOSKRZYDŁOWA NR 1

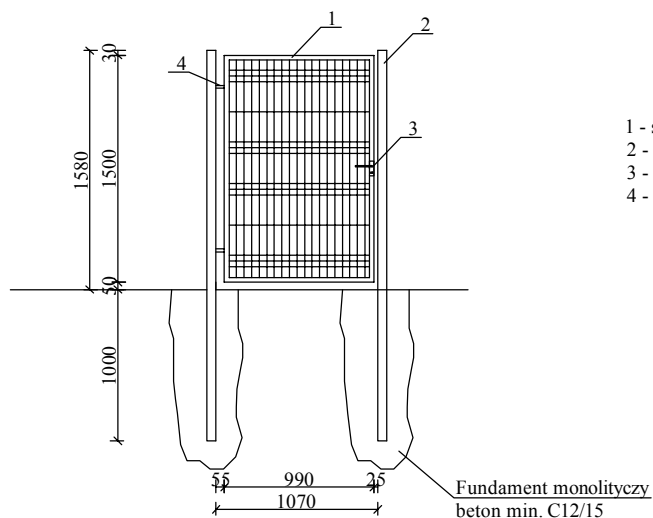

FURTKA
JEDNOSKRZYDŁOWA NR 2

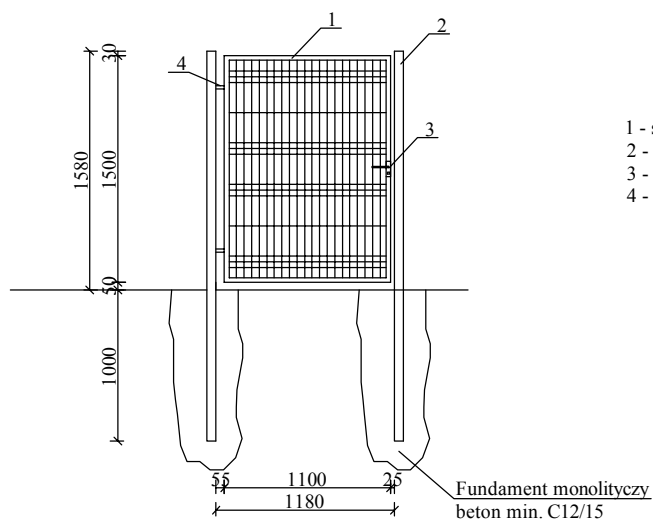

Nazwa i adres obiektu:	Budowa ogrodzenia na dz. nr 78/19 w Szubinie		
Inwestor:	Powiat Nakielski, ul. Gen. H. Dąbrowskiego 54, 89-100 Nakło nad Notecią		
Przedmiot rysunku:	Furtka jednoskrzydłowa nr 1 i nr 2		
Projektant:	mgr inż. Szymon Krzemiński upr. bud. Nr KUP/0049/PWOK/15 do projektowania i kierowania robotami budowlanymi bez ograniczeń w specjalności konstrukcyjno - budowlanej		
Asystent projektanta	mgr inż. Kamil Szplit		
Data: 07-11-2017 r.	Skala: 1:50	Nr rys. 2	