



### BRAMA PRZESUWNA

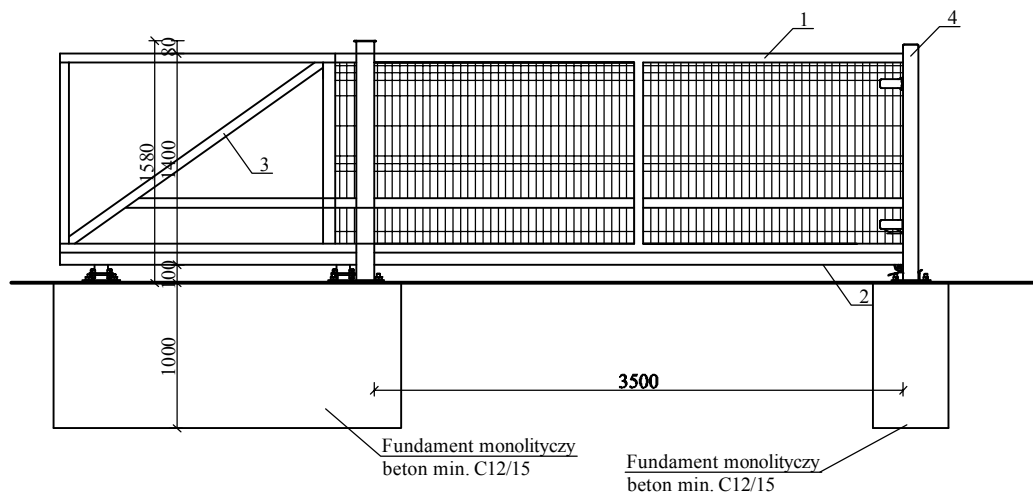

- 1 - profil ramy 60x60
- 2 - profil nośny bramy 80x80
- 3 - wzmocnienie 50x50
- 4 - słupki 80x60

### BRAMA PRZESUWNA Z AUTOMATYKĄ

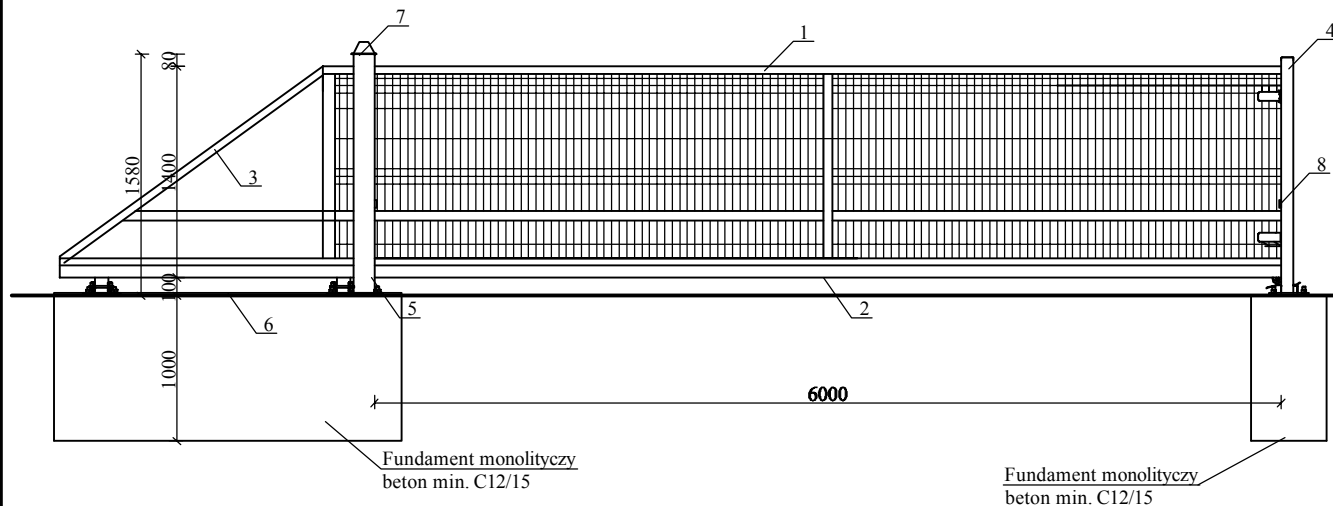

- 1 - profil ramy 50x50
- 2 - profil nośny bramy 80x80
- 3 - wzmocnienie 50x50
- 4 - słupki 80x80
- 5 - kolumna 140x140mm ze zintegrowanym napędem
- 6 - tor kolumny
- 7 - lampa sygnalizacyjna LED
- 8 - fotokomórka

Nazwa i adres obiektu:	Budowa ogrodzenia na dz. nr 78/19 w Szubinie		
Inwestor:	Powiat Nakielski, ul. Gen. H. Dąbrowskiego 54, 89-100 Nakło nad Notecią		
Przedmiot rysunku:	<b>Brama przesuwna i brama przesuwna z automatyką</b>		
Projektant:	mgr inż. Szymon Krzemiński upr. bud. Nr KUP/0049/PWOK/15 do projektowania i kierowania robotami budowlanymi bez ograniczeń w specjalności konstrukcyjno - budowlanej		
Asystent projektanta	mgr inż. Kamil Szplit		
Data: 07-11-2017 r.	Skala: 1:50	Nr rys. 4	