| ZESTAWIENIE POMIESZCZEŃ - PARTER BUDYNKU | | | |
|---|---|---|---|
| LP | NAZWA POM. | POWIERZCHNIA [m²] | RODZAJ POSADZKI |
| 1.1 | KLATKA SCHODOWA | 15,22 | LASTRYKO |
| 1.2 | PRZEDSIONEK | 5,15 | PŁYTKI GRESOWE |
| 1.3 | HOLL | 30,76 | PŁYTKI GRESOWE |
| 1.4 | POM. GOSPODARCZE | 9,96 | PŁYTKI GRESOWE |
| 1.5 | POM. GOSPODARCZE | 11,55 | PŁYTKI GRESOWE |
| 1.6 | POM. GOSPODARCZE | 16,59 | PŁYTKI GRESOWE |
| 1.7 | POM. BIUROWE | 32,69 | WYKŁADZINA PCV |
| 1.8 | POM. BIUROWE | 27,44 | WYKŁADZINA PCV |
| 1.9 | POM. BIUROWE | 13,76 | WYKŁADZINA PCV |
| 1.10 | POM. BIUROWE | 13,96 | WYKŁADZINA PCV |
| 1.11 | POM. BIUROWE | 14,16 | WYKŁADZINA PCV |
| 1.12 | POM. BIUROWE | 29,44 | WYKŁADZINA PCV |
| 1.13 | PRZEDSIONEK WC | 4,50 | PŁYTKI GRESOWE |
| 1.14 | TOALETA (WC) | 5,38 | PŁYTKI GRESOWE |
| 1.15 | ANEKS KUCHENY | 7,59 | PŁYTKI GRESOWE |
| RAZEM POWIERZCHNIA | | 238,15 | |

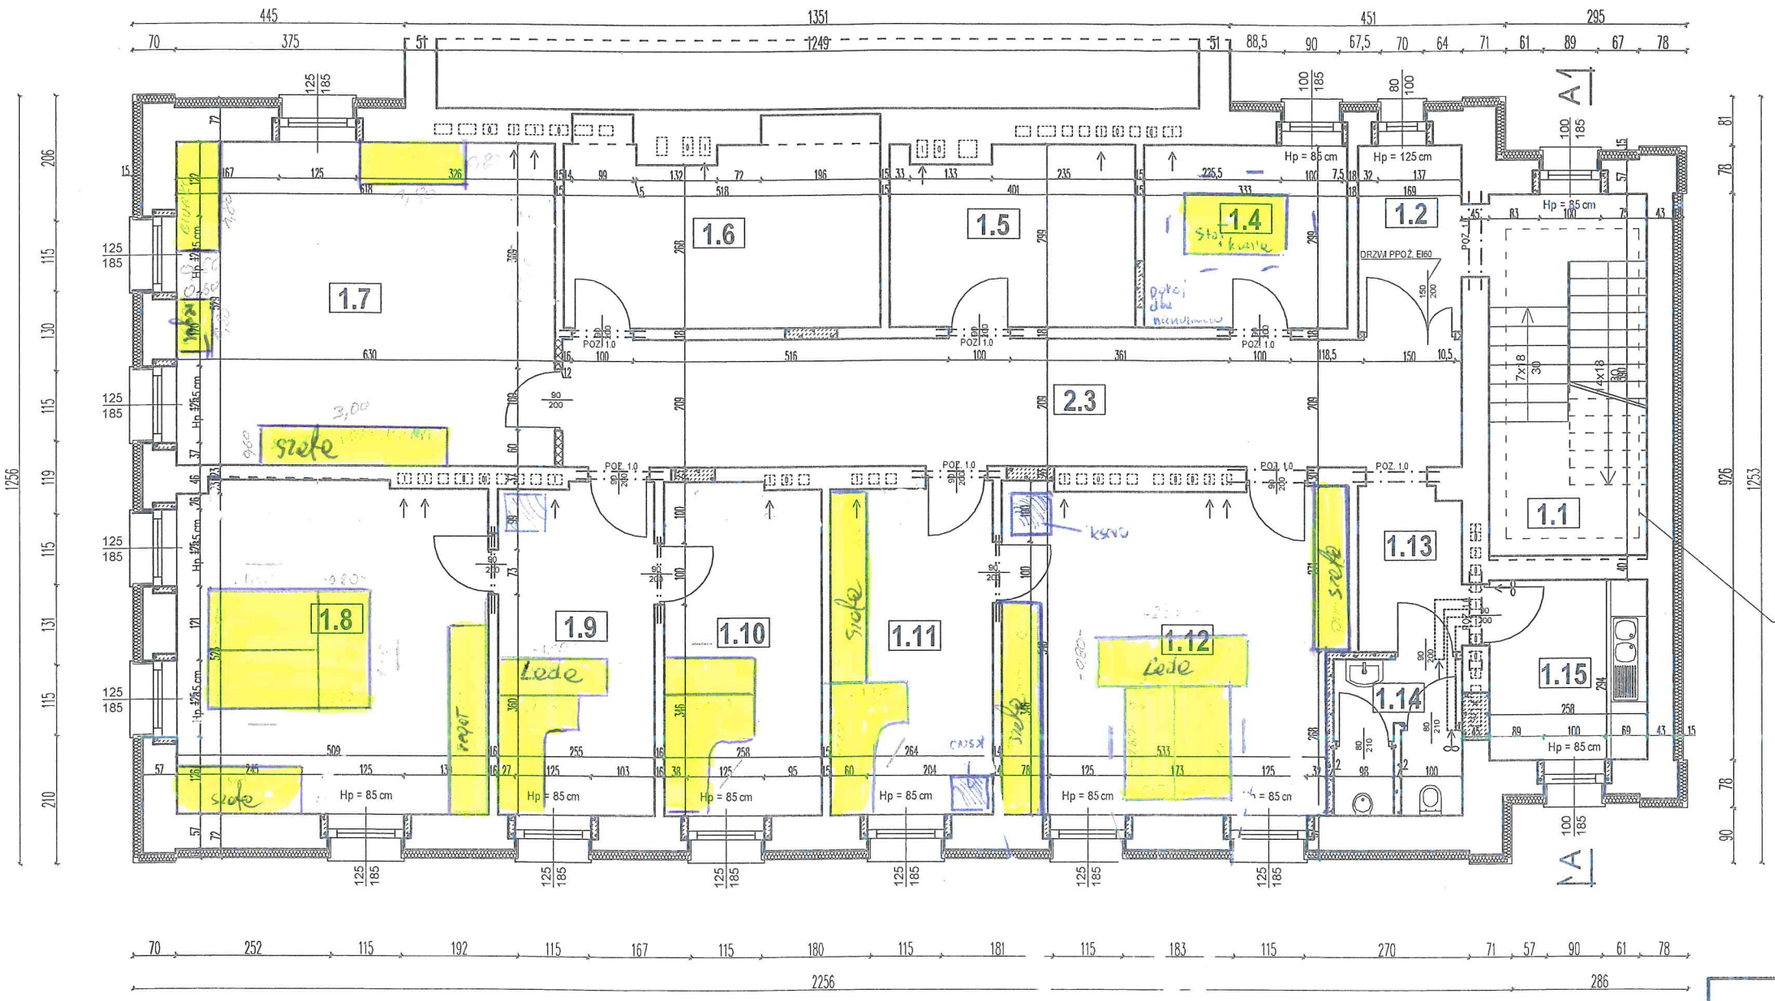


## OZNACZENIA:

- zamurowania i ściany z bloczków gazobetonowych

- ściany z płyt GK na konstrukcji stalowej z wypełnieniem wełna mineralna twardą gr. 12.5 cm

# RZUT I PIĘTRA
## architektura
skala 1:100

## TERMOMODERNIZACJA ŚCIAN ZEWNĘTRZNYCH:

ŚCIAN NADZIEMIA STYROPIAN (EPS 70-038) - GRUBOŚCI **+15 cm**
WSPÓŁCZYNNIK PRZEWODZENIA CIEPŁA - $\lambda = 0{,}038$ W/mK
WYKOŃCZENIE TYN SILIKATOWY BARWIONY W MASIE O STRUKTURZE BARANKA 1,5-2 mm

ŚCIANY FUNDAMENÓW (COKÓŁ I PONIŻEJ TERENU)
(STYROPIAN EKSTRUDOWANY XPS ) - GRUBOŚCI **+10 cm**
WSPÓŁCZYNNIK PRZEWODZENIA CIEPŁA - $\lambda = 0{,}035$ W/mK
WYKOŃCZENIE MOZAIKOWY

| | | |
|---|---|---|
| Nazwa i adres obiektu | PRZEBUDOWA I REMONT POMIESZCZEŃ W BUDYNKU ORAZ TERMOMODERNIZACJA BUDYNKU ADMINISTRACYJNO-BIUROWEGO<br>ul. Kcyńska 34a ; 89-200 Szubin, działka nr 292/18 | |
| Przedmiot rysunku | RZUT I PIĘTRA - architektura | |
| Projektant | Imię i Nazwisko; nr uprawnień | Podpis |
| | mgr inż. arch. Piotr Nasiadek<br>upr. bud. nr ABIT-II-7131-27/2000<br>w spec. architektonicznej | |
| | mgr inż. Jarosław Woźny<br>upr. bud. nr 7342/69/92 i 7342/583/94<br>w spec. konstrukcyjno-budowlanej | |
| Opracował | mgr inż. Arkadiusz Mulik<br>upr. bud. nr KUP/0017/OWOK/13<br>w spec. konstrukcyjno-budowlanej | |
| Sprawdził: | mgr inż. arch. Aleksandra Graczyk<br>upr. bud. nr WBPP-NB-7210/101/84<br>w spec. architektonicznej | |
| Data: 01.03.2017 r. | skala 1:100 | rys. 3 |