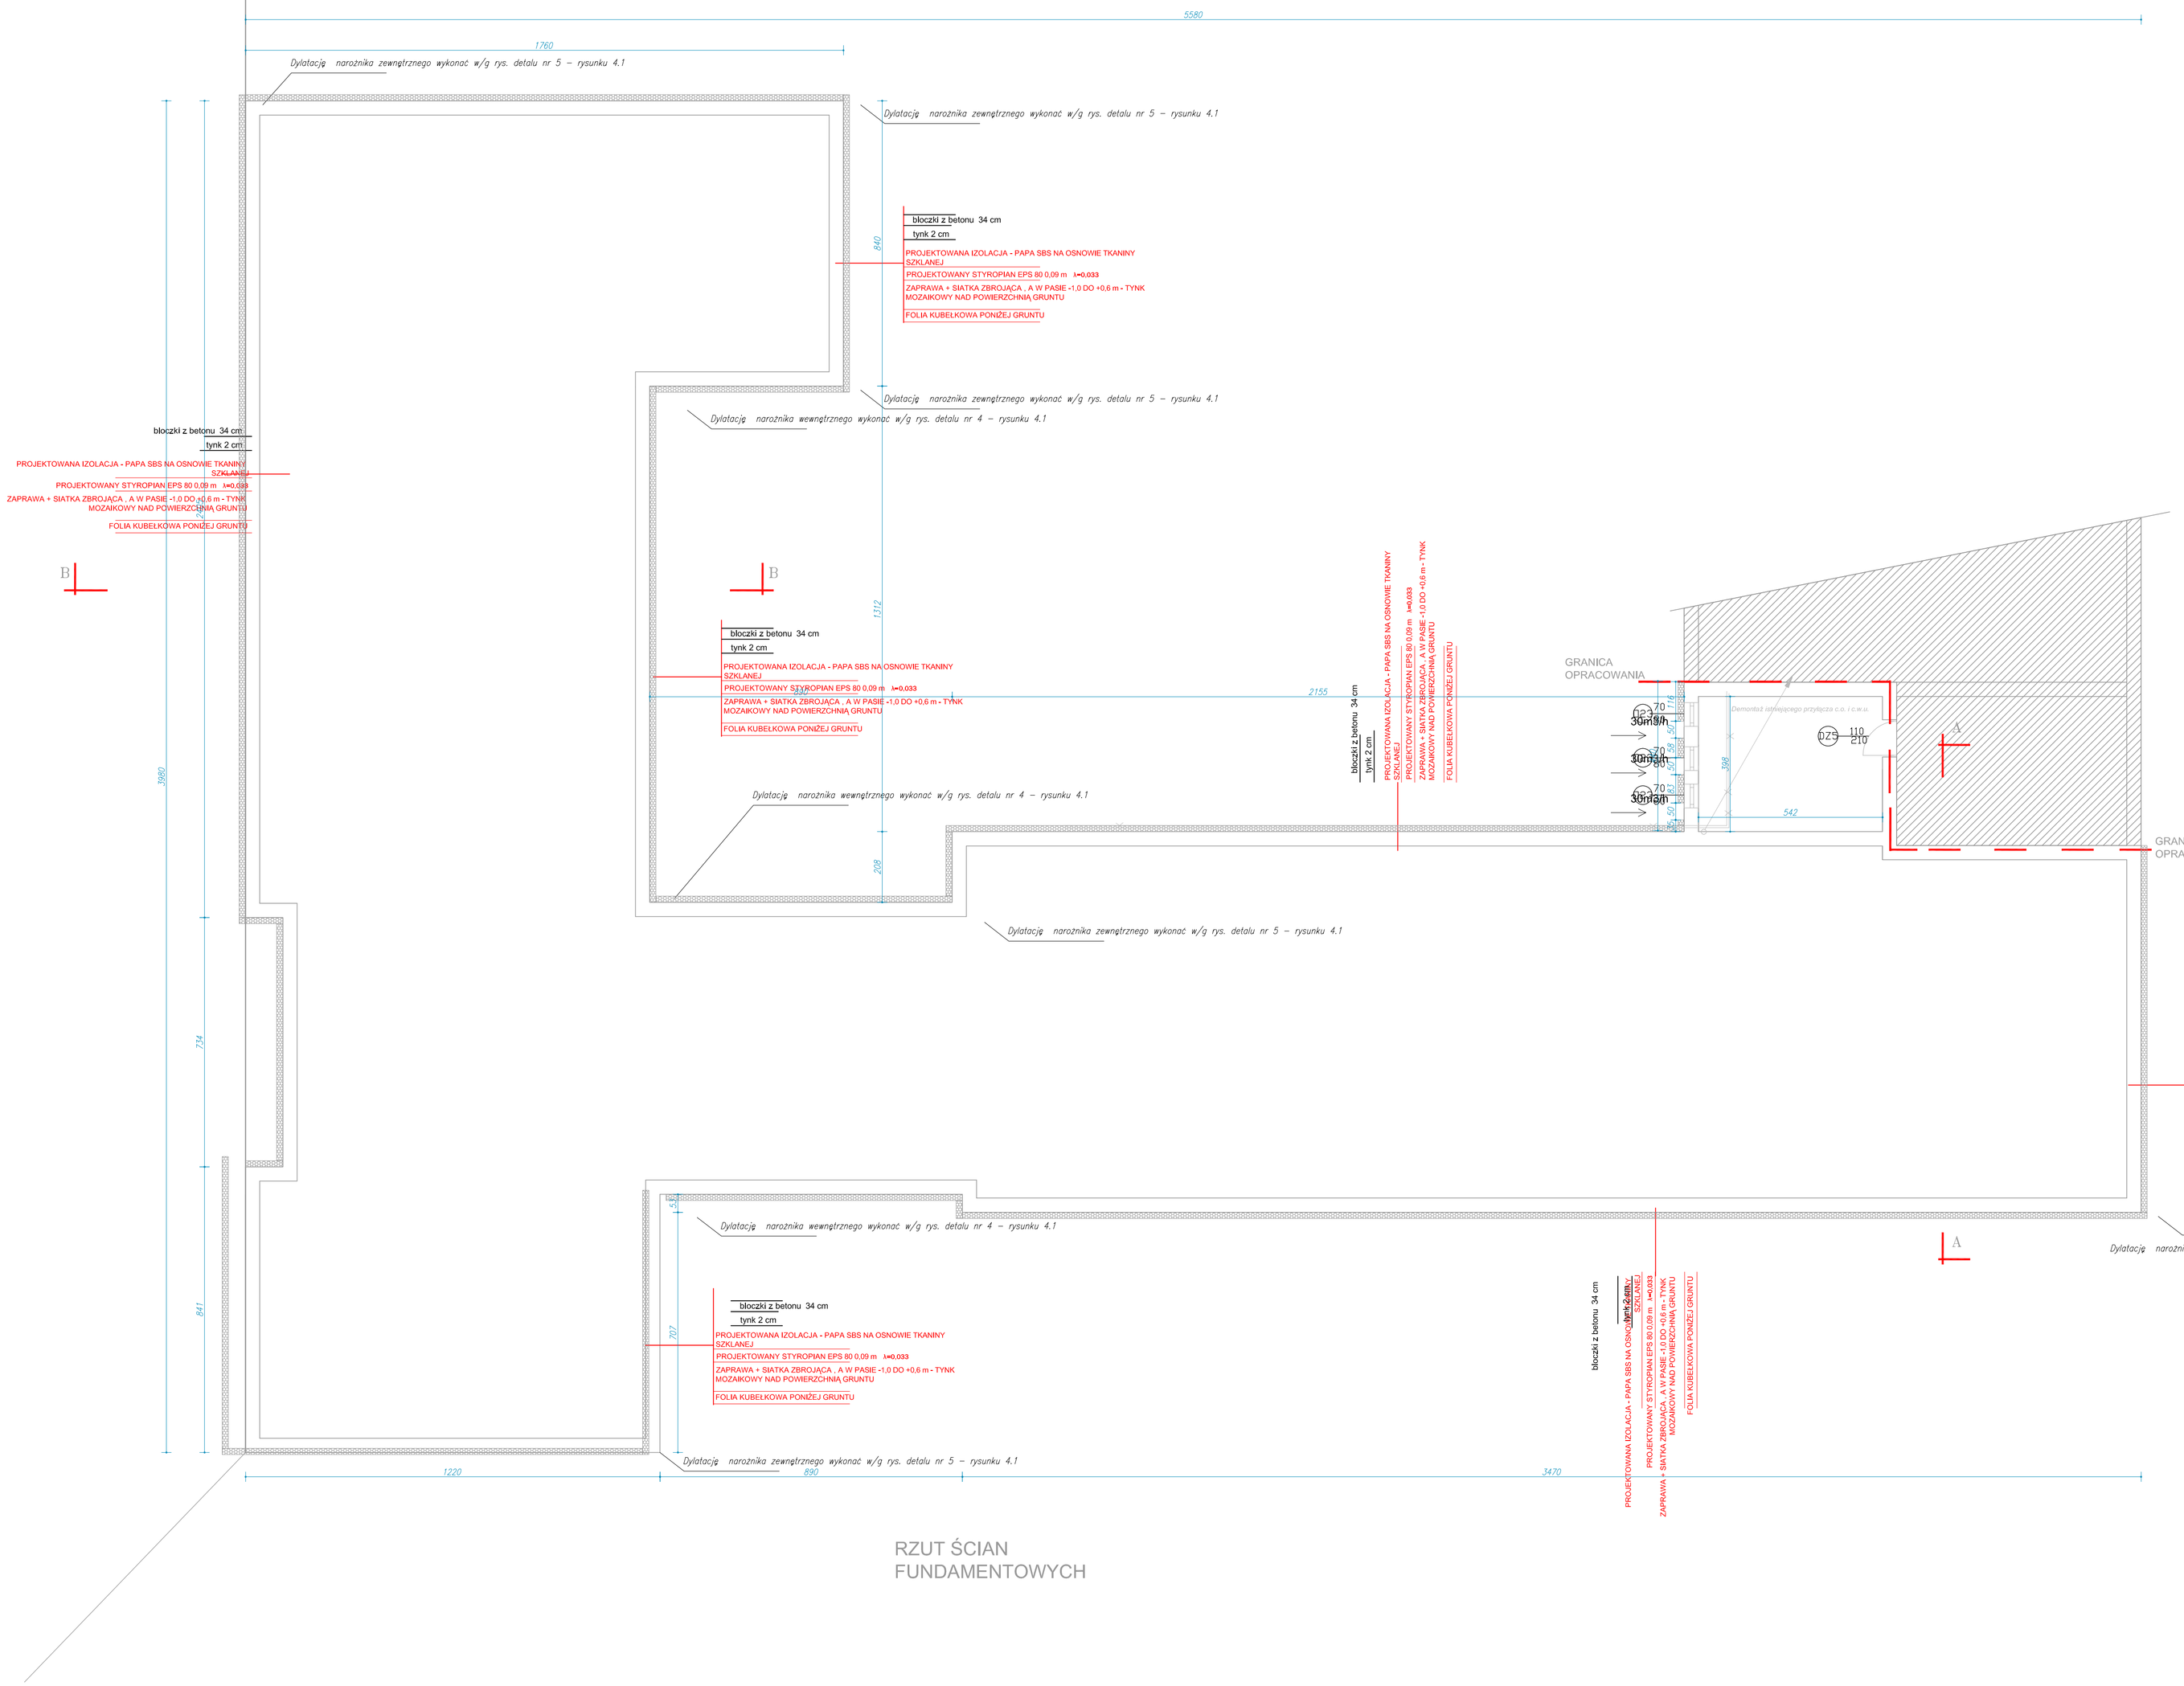

LEGENDA

CZĘŚĆ: ARCHITEKTURA

- ŚCIANY ISTNIEJĄCE
- ŚCIANY DO WYBURZENIA
- ŚCIANY PROJEKTOWANE
- DRZWI
- OKNA
- PROJEKTOWANE WARSTWY

ŚRODEK GRUNTUJĄCY
KLEJ
PROJEKTOWANY STYROPIAN EPS 80 0,15 m λ=0,033 + ŁĄCZNIKI MECH. 10 SZT./M2
PROJEKTOWANA ZAPRAWA NA SIATCE ZBROJĄCEJ
PROJEKTOWANY TYNK MINERALNY,
FARBA SILIKONOWA

- SPUSTY DACHOWE
- PRZEKROJE
- KRATKI POSADZKOWE
- 1 OZNACZENIA POMIESZCZEŃ
- Naw Nawiewnik nadokienny lub ścienny higrostatyczny o wydatku zgodnym z załączoną tabelą
- Kratka wywiewna wg zestawienia w tabeli
- UBIKACJA
- PISUAR
- UMYWALKA

RZUT OBRYSU ŚCIAN FUNDAMENTOWYCH I PIWNICY

JEDNOSTKA PROJEKTOWA:	PRZEDSIĘBIORSTWO INŻYNIERYJNE KELVIN SP.Z O.O.
KELVIN	85-303 Bydgoszcz ul. Piękna 13
NAZWA I ADRES OBIEKTU BUDOWLANEGO:	Budynek Zespołu Szkół Ponadgimnazjalnych w Lubaszczu
	Lubiatkcz dz. nr 139
INWESTOR:	Powiat Nakielski ul. Gen. H. Dąbrowskiego 54, 89-100 Nakło nad Notecią,
OPRACOWANIE:	- BRANŻA ARCHITEKTURA
RYSUNEK:	NR RYSUNKU: SKALA:
PROJEKTOWAŁ:	mgr inż. arch. Adam MACIEJEWSKI NR UPRAWNIEŃ KPOKM BA 04/2003 DATA I PODPIS 2017-05-04
SPRAWDZIŁ:	mgr inż. arch. Bartosz KAMIŃSKI NR UPRAWNIEŃ KPOKM BA 02/2003 DATA I PODPIS 2017-05-04
NAZWA RYSUNKU:	RZUT OBRYSU ŚCIAN FUNDAMENTOWYCH I PIWNICY SKALA: 1:100 Nr 1.1