RZUT PIĘTRA

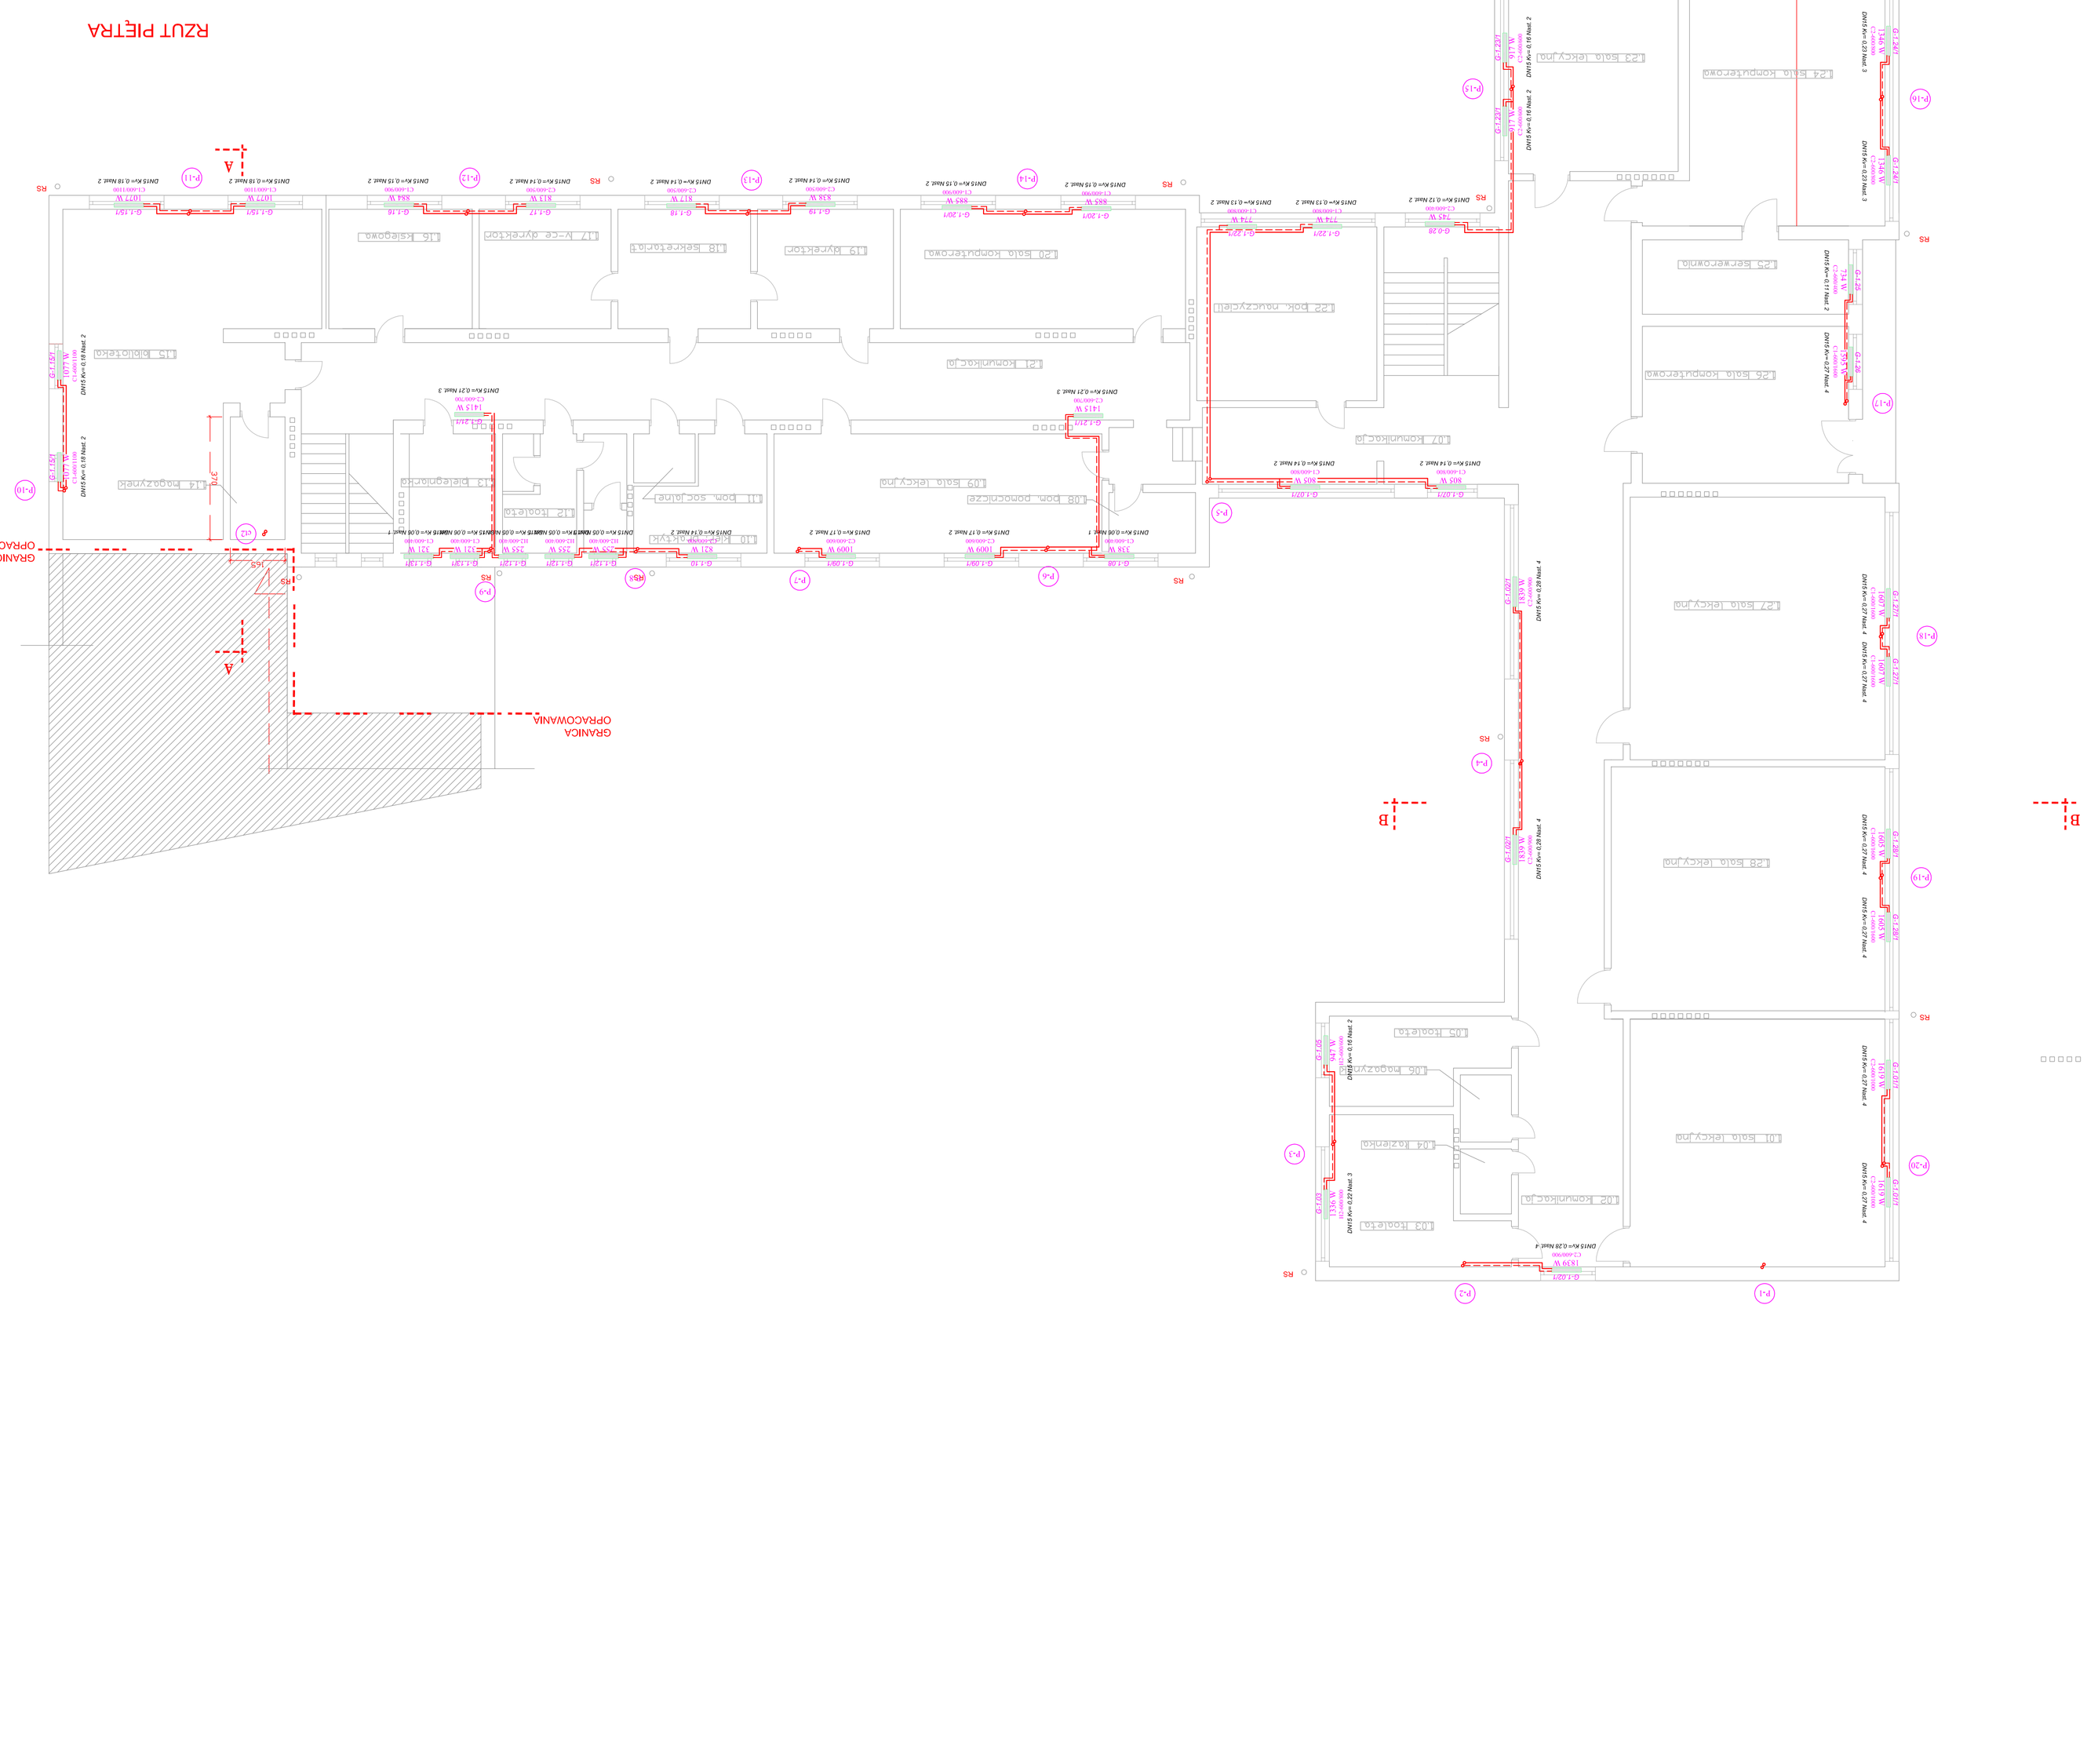

RZUT PIĘTRA

JEDNOSTKA PROJEKTOWA	PRZEDSIĘBIORSTWO INŻYNIERYJNE KELVIN SP. Z O.O.	83-303 Bydgoszcz ul. Pięarna 13	
AUTOR / AUTOR OPRACOWANIA	Łukasz Cal dr. inż. Tytk		
TEMAT	Budynek Zespołu Szkół Ponadgimnazjalnych w Łobaszczu		
INWESTOR	Powiat Nakielski	ul. Gen. H. Dąbrowskiego 54, 89-100 Nakło nad Notecią	
TYTUŁ	- BRANŻA CIEPŁOWNICZE		
PROJEKTOWAŁ	mgr inż. Piotr Bodzian	SPECJALNOŚĆ	
SPRAWDZIŁ	inż. Tytk	NR UPRAWNIEŃ	DATA
ZATWIERDZIŁ	mgr Tytk	NR UPRAWNIEŃ	DATA
NAZWA RYSUNKU	RZUT PIĘTRA	SKALA	1:100
		Nr	7.3