RZUT PIĘTRA

RZUT PIĘTRA

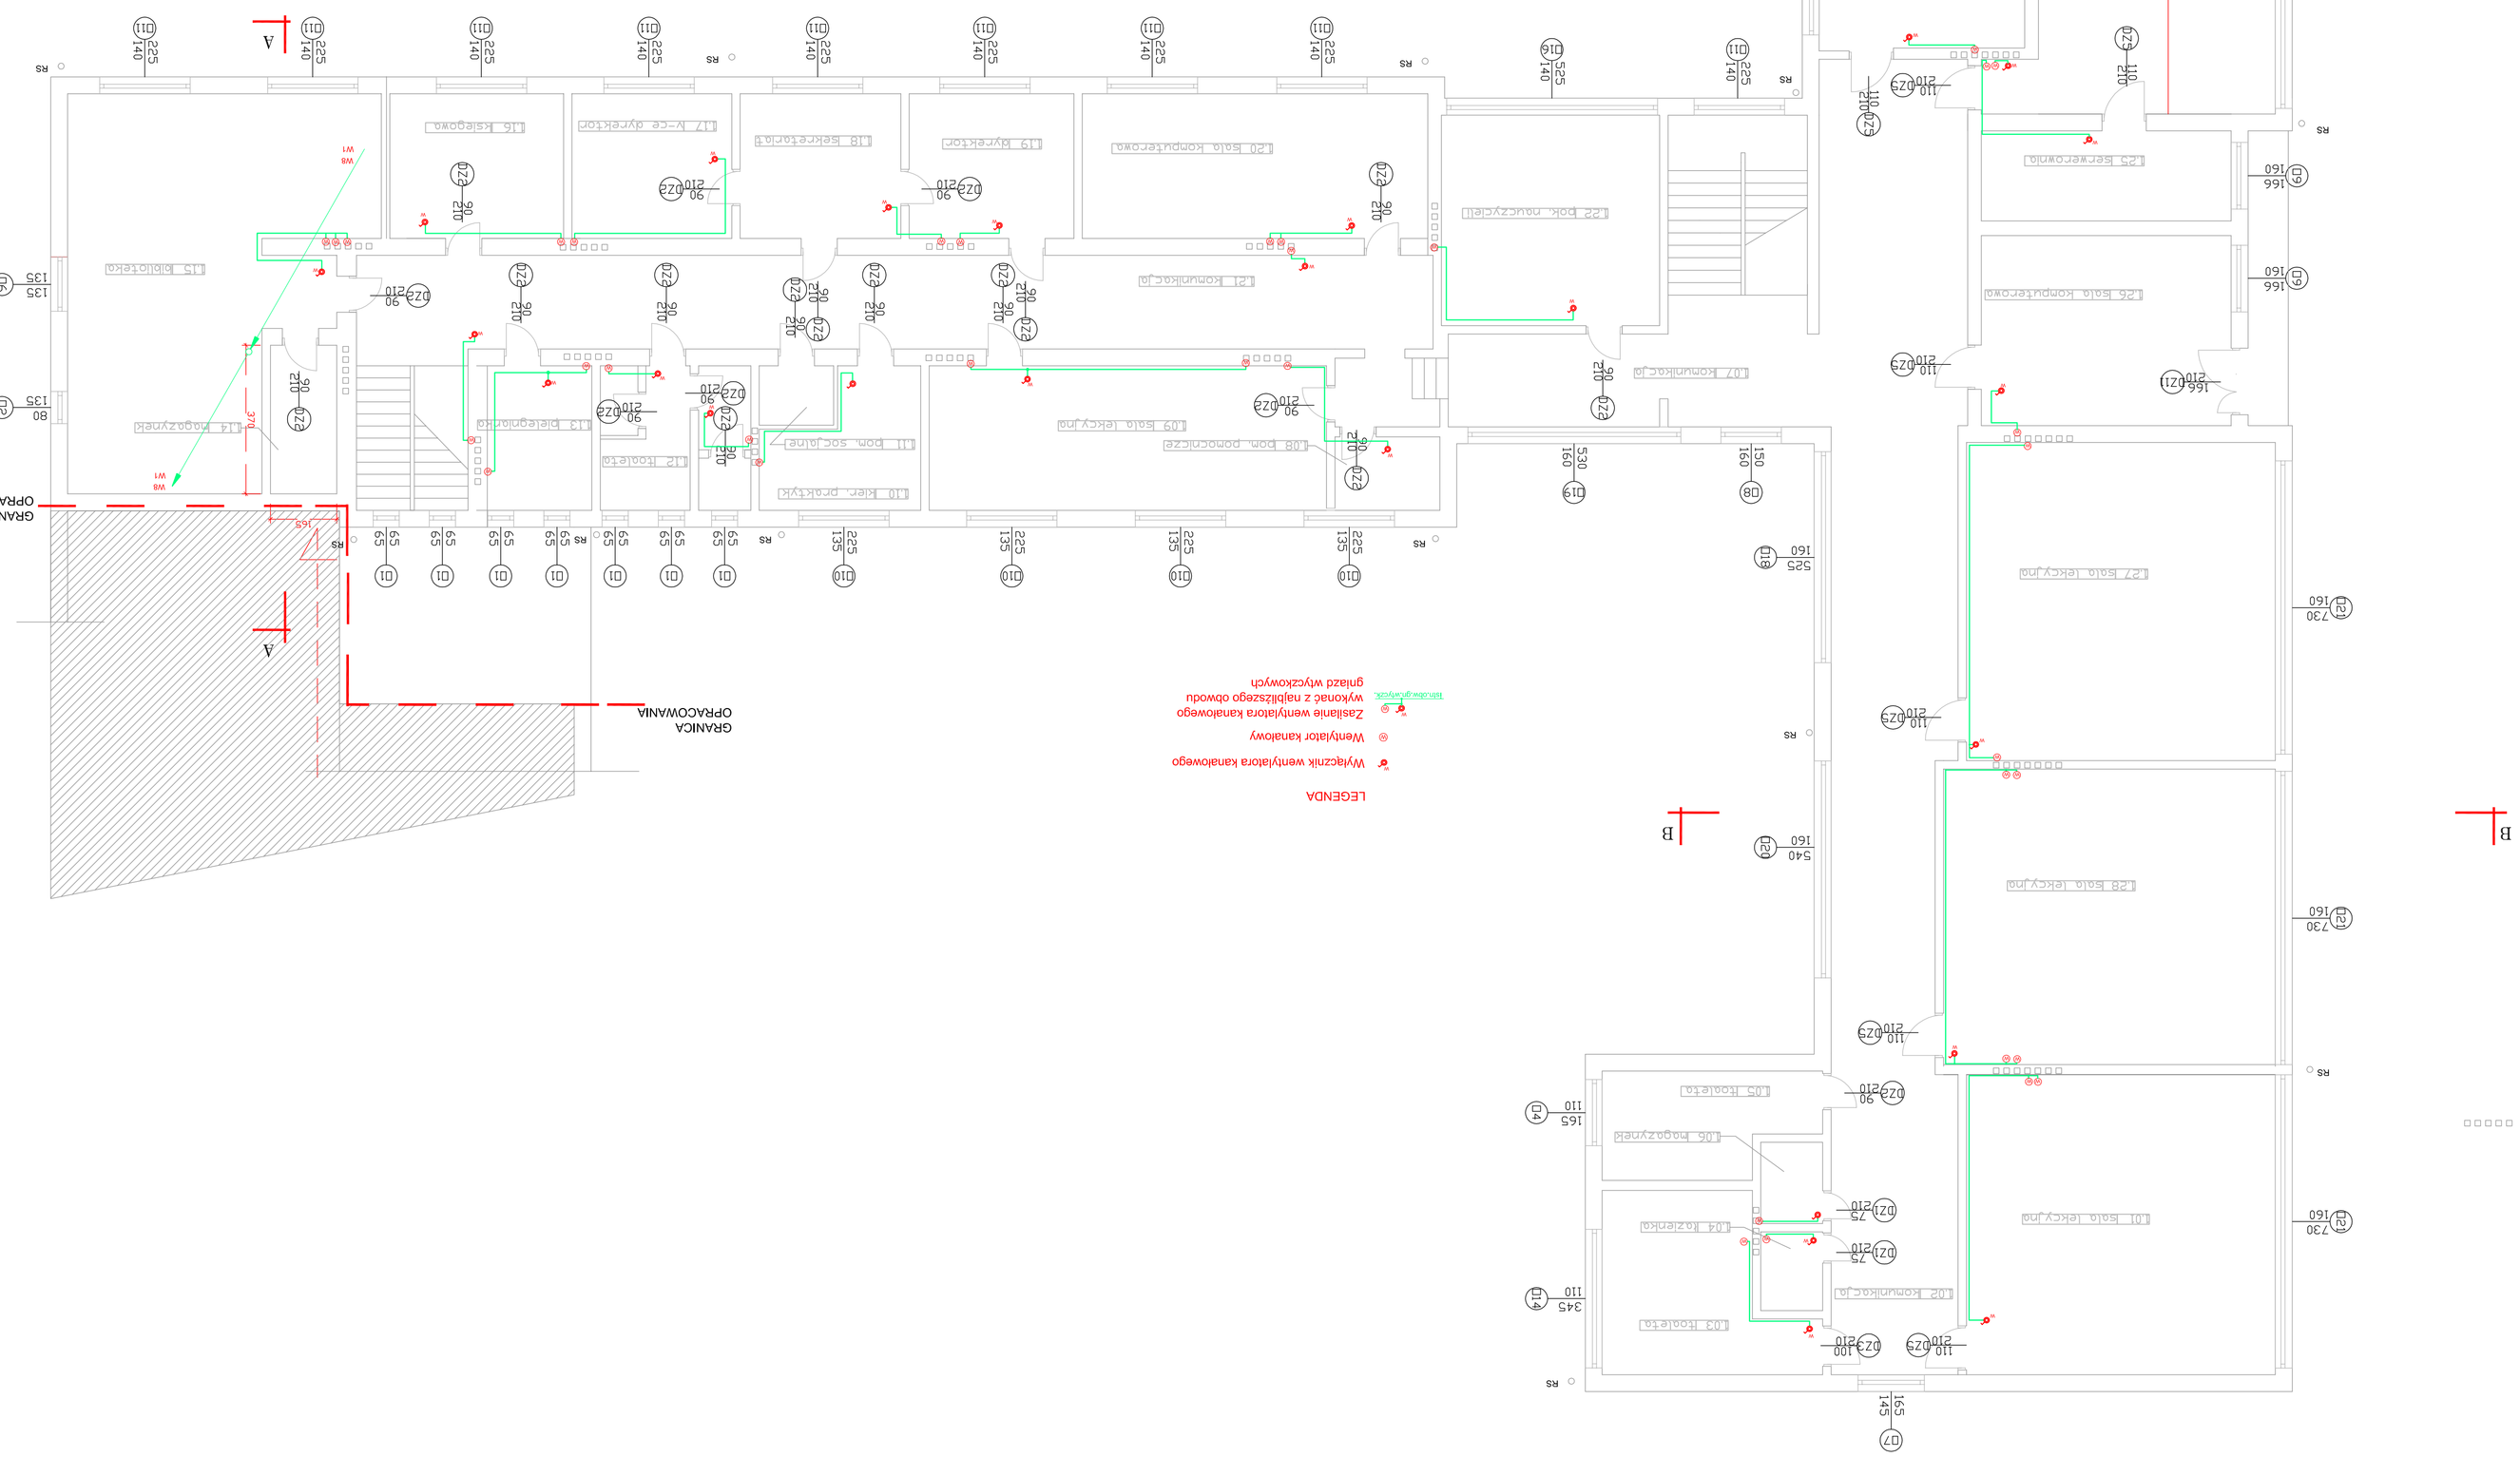

JEDNOSTKA PROJEKTOWA

KFLVIN

PRZEDSIĘBIORSTWO INŻYNIERYJNE KELVIN SP. Z O.O.

83-303 Bysłgoszcz ul. Pięlna 13

TYTUŁ I ADRES OBIEKTU BUDOWLANEGO

Budynek Zespołu Szkół Ponadgimnazjalnych w Łabaszczu

Łabaszczu
dz. nr 13/8

INWESTOR

Powiat Nakielski

ul. Gen. H. Dąbrowskiego 54, 89-100 Nakło nad Notecią

TYTUŁ RYSUNKU

- BRANŻA INSTALACJE ELEKTRYCZNE

PROJEKTOWAŁ		NR EWIDENCYJNY	SKALA
PROJEKTOWAŁ	inż. Tadeusz MIRKOWIAK	15/10/2015	DATA I PODPIS
SPRAWDZIŁ	inż. Roman KOWATEK	MP-AB-4272/09/O	DATA I PODPIS

SKALA 1:100

NUMER RYSUNKU RZUT PIĘTRA

Nr 1.3