




## NAWIERZCHNIA MIAŁOWA POD URZĄDZENIAMI FITNESS

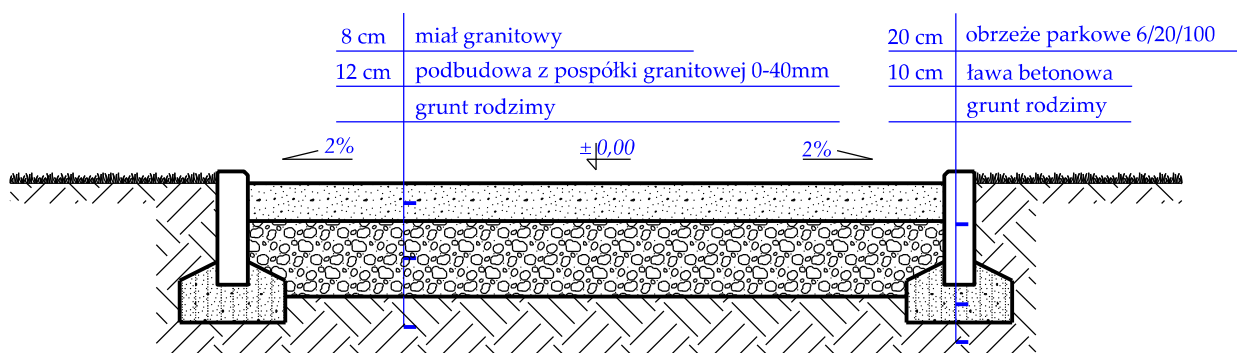

## NAWIERZCHNIA NA BOISKU DO PIŁKI SIATKOWEJ/ PLAŻY

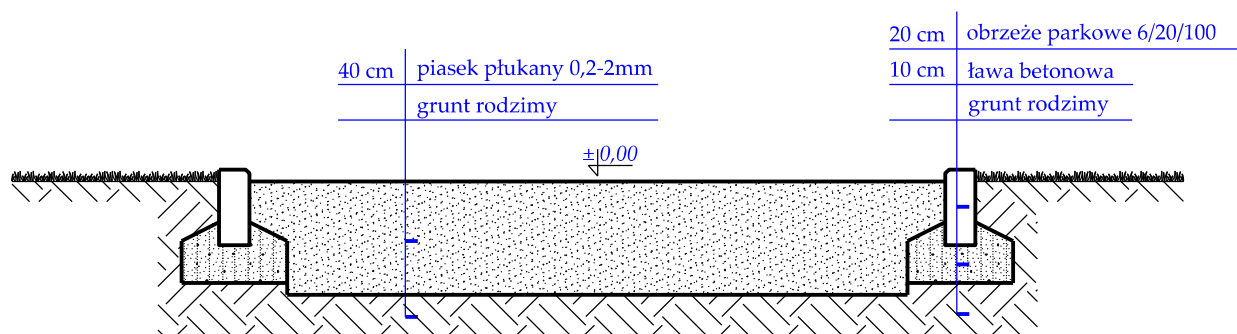

## NAWIERZCHNIA POD URZĄDZENIEM DO ZABAWY WODĄ

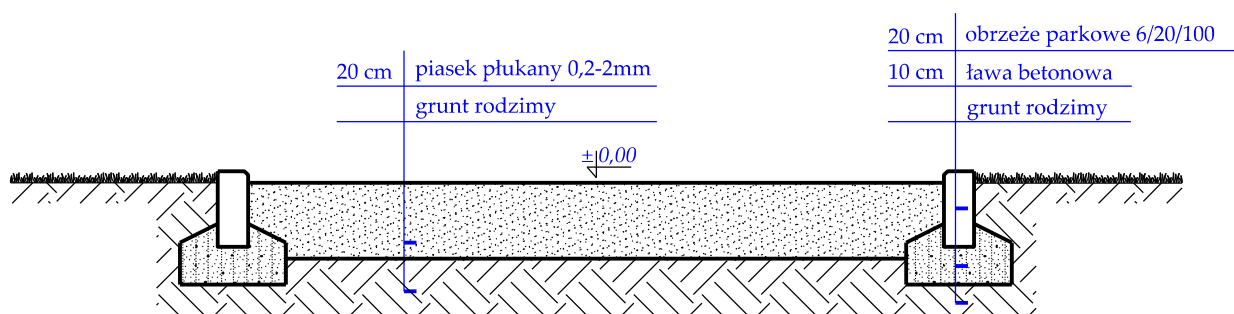

**PRACOWNIA  
ARCHITEKTURY  
KRAJOBRAZU**

SIEDZIBA FIRMY:  
Nowosielce ul. Tobiasza 3  
55- 120 Oborniki Śląskie  
tel. +48 606 458 104  
tel. +48 604 605 037  
m.wilczak@ogrody-pak.pl

BIURO:  
ul. Trzebnicka 36/7  
55 - 120 Oborniki Śląskie  
tel. +48 533 832 646  
biuro@ogrody-pak.pl  
www.ogrody-pak.pl

Temat:	Zwiększenie atrakcyjności i wykorzystanie potencjału turystycznego Przystani Powiat Nakielski		Przekroje poprzeczne
Projektował:	mgr Małgorzata Wilczak 27/6/2003 mgr inż. Małgorzata Duda	07.2017	
Sprawdził:	mgr inż.arch. Joanna Wojewoda 43/DSOKK/2015	07.2017	
Inwestor:	POWIAT NAKIELSKI, ul. gen. H. Dąbrowskiego 54, 89-100 Nakło nad Notecią	Rys.3	skala 1:20