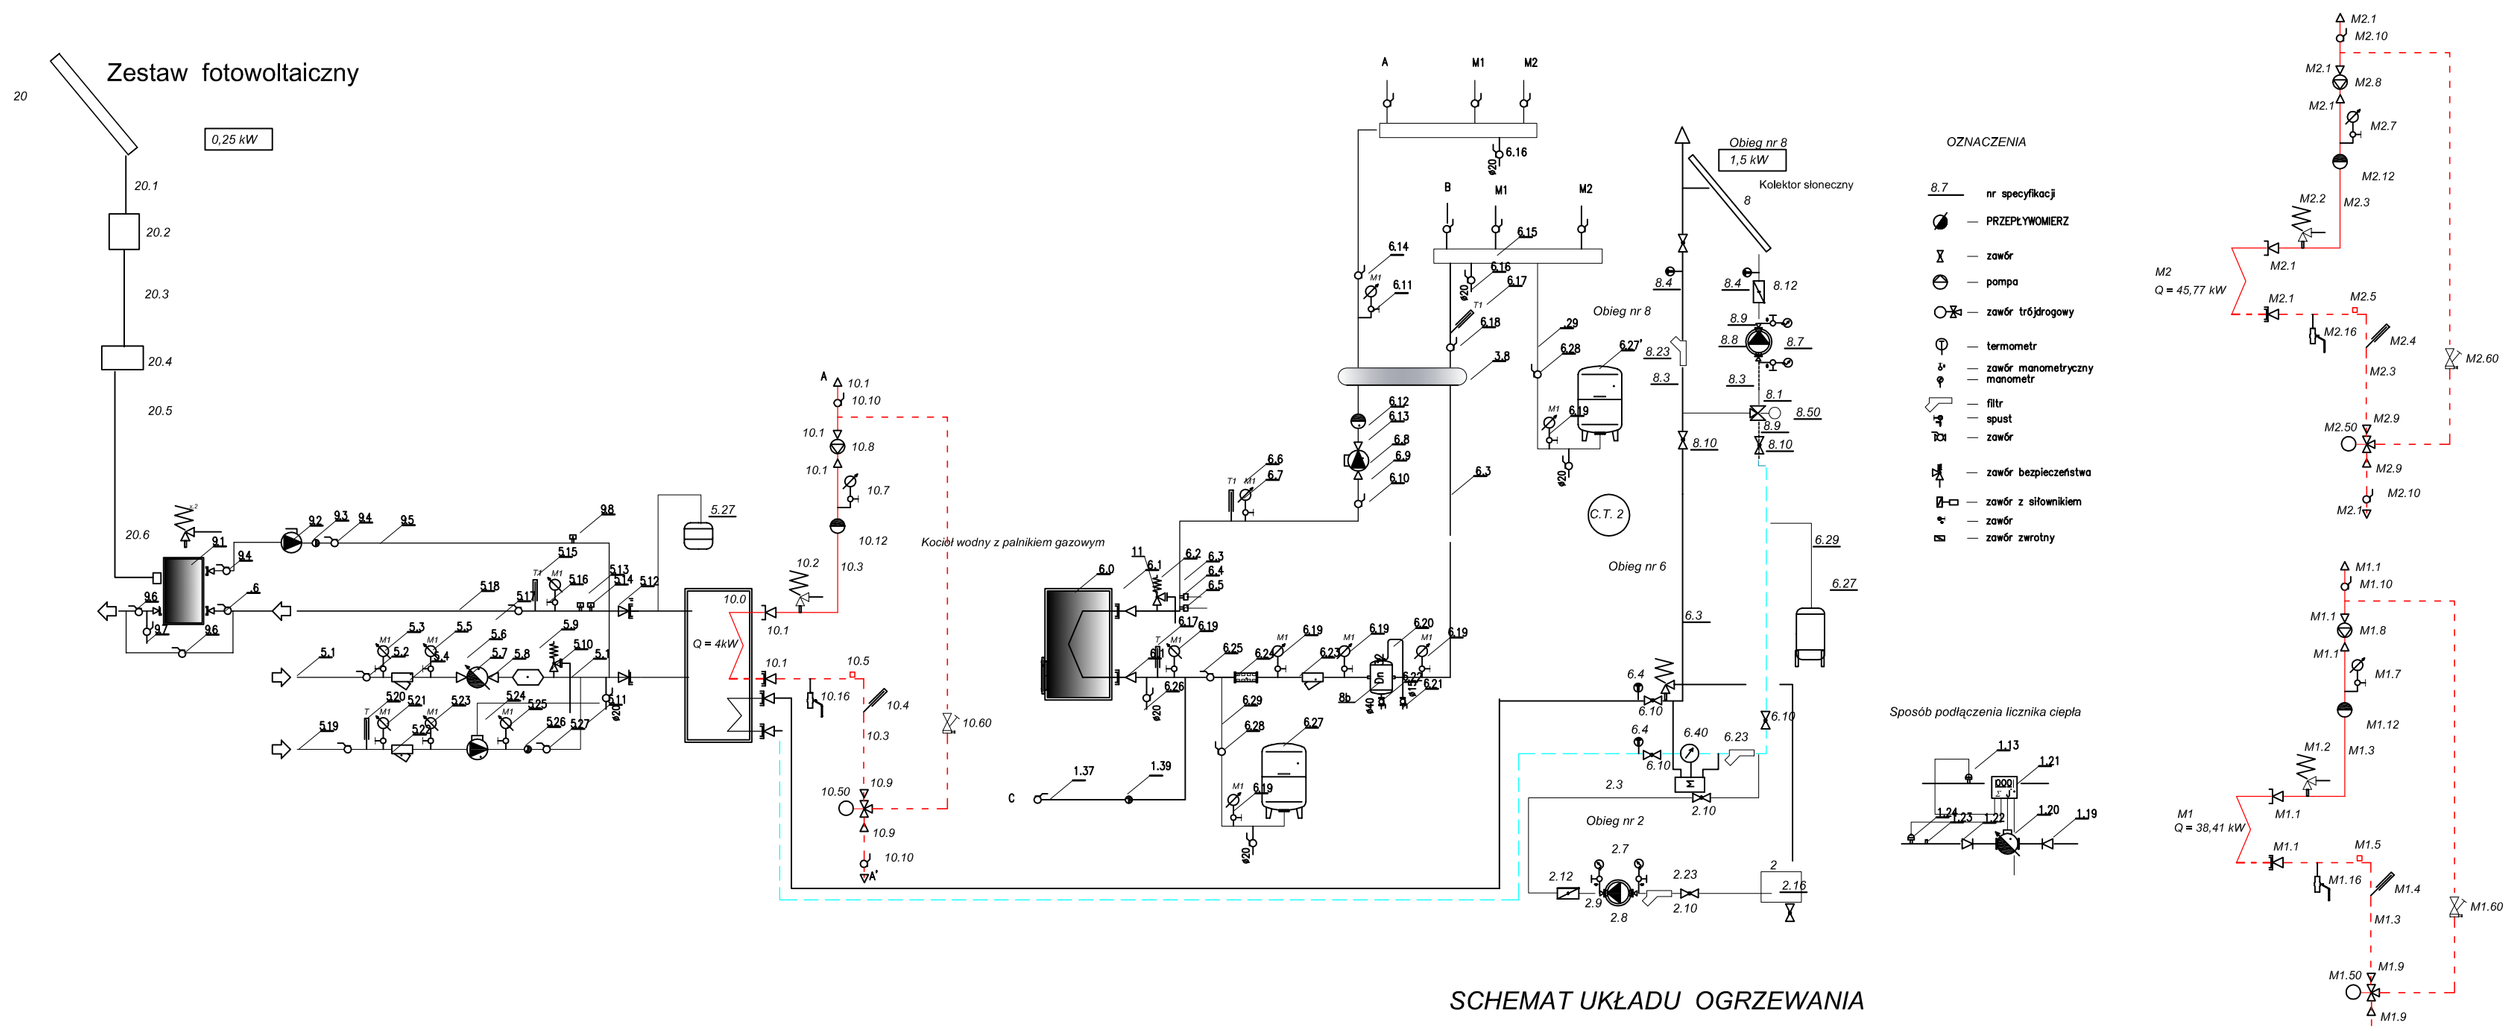

SCHEMAT UKŁADU OGRZEWANIA

LEGENDA:

INSTALACJE C.O.

- zasilanie
- powrót

P-07 — Pion projektowany

G-02 — 1250W, C33-500/600 — Grzejniki projektowane

G-02 — symbol instalacyjny

1250 W — moc grzejnika
C33-500/600 — typ grzejnika
NASTAWA-2 — nastawa wstępna kV zaworu
VDN115/VEN115 — typ zaworu termostatycznego

grzejnikowy zawór termostatyczny

grzejnikowy zawór powrotny odcinający

ΔP=0,06 kPa — zawór równoważący automatyczny

DN40 — zawór odcinający

24°C — projektowana temp. pomieszczenia

odpowietrzenie inst. CO

odwodnienie inst. CO

UWAGI:

- Gałązki nieopisane Ø15
- Odpowietrzniki automatyczne

JEDNOSTKA PROJEKTOWA: KELVIN	PRZEDSIĘBIORSTWO INŻYNIERYJNE KELVIN SP.Z O.O. 85-303 Bydgoszcz ul. Piękna 13		
NAZWA I ADRES OBIEKTU BUDOWLANEGO:	Budynek Zespołu Szkół Ponadgimnazjalnych w Lubaszczu Lubaszcz dz. nr 13/9		
INWESTOR:	Powiat Nakielski ul. Gen. H. Dąbrowskiego 54, 89-100 Nakło nad Notecią.		
OPRACOWANIE:	- BRANŻA CENTRALNE OGRZEWANIE		
RYSUNEK:	SCHEMA T KOTŁOWNI	NR RYSUNKU: 2.1	SKALA: 1:100
PROJEKTOWAŁ:	Inż. Jan Tomczak	NR UPRAWNIEŃ: NB7210/43/80	DATA I PODPIS: 2017-05-04
SPRAWDZIŁ:	mgr inż. Piotr Boczan	NR UPRAWNIEŃ: KUP/0145/PWOS/13	DATA I PODPIS: 2017-05-04