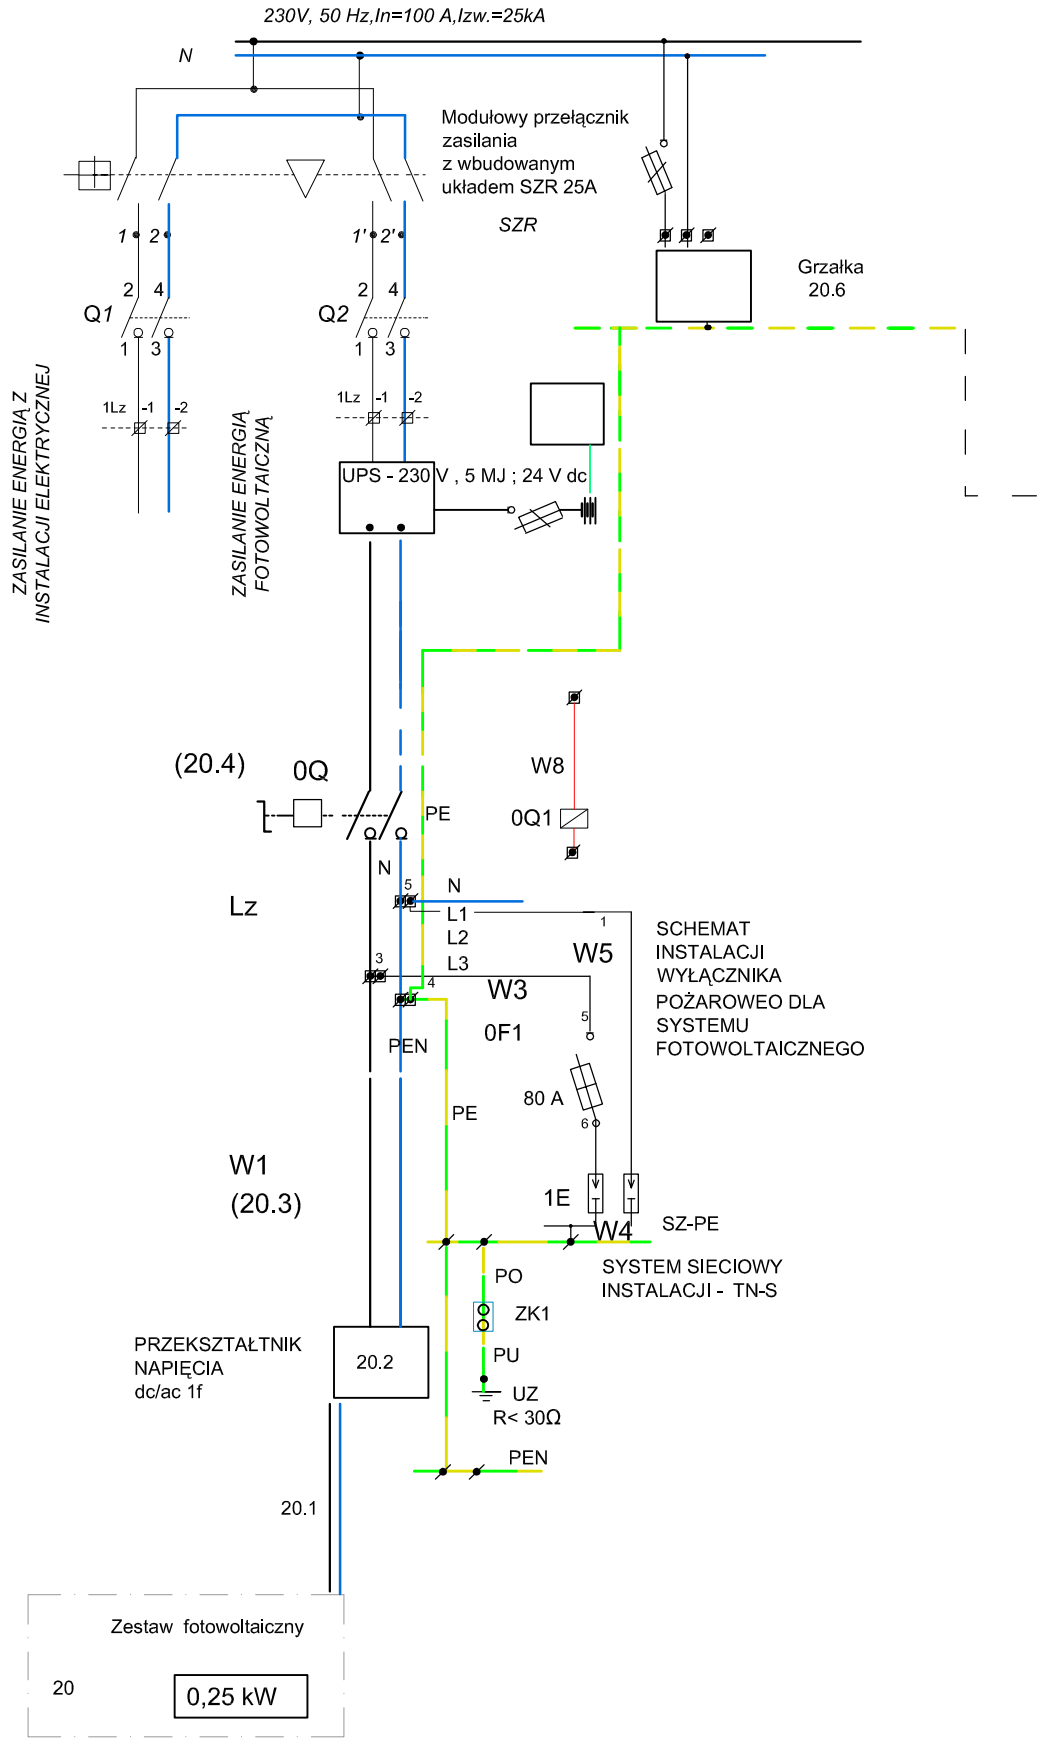

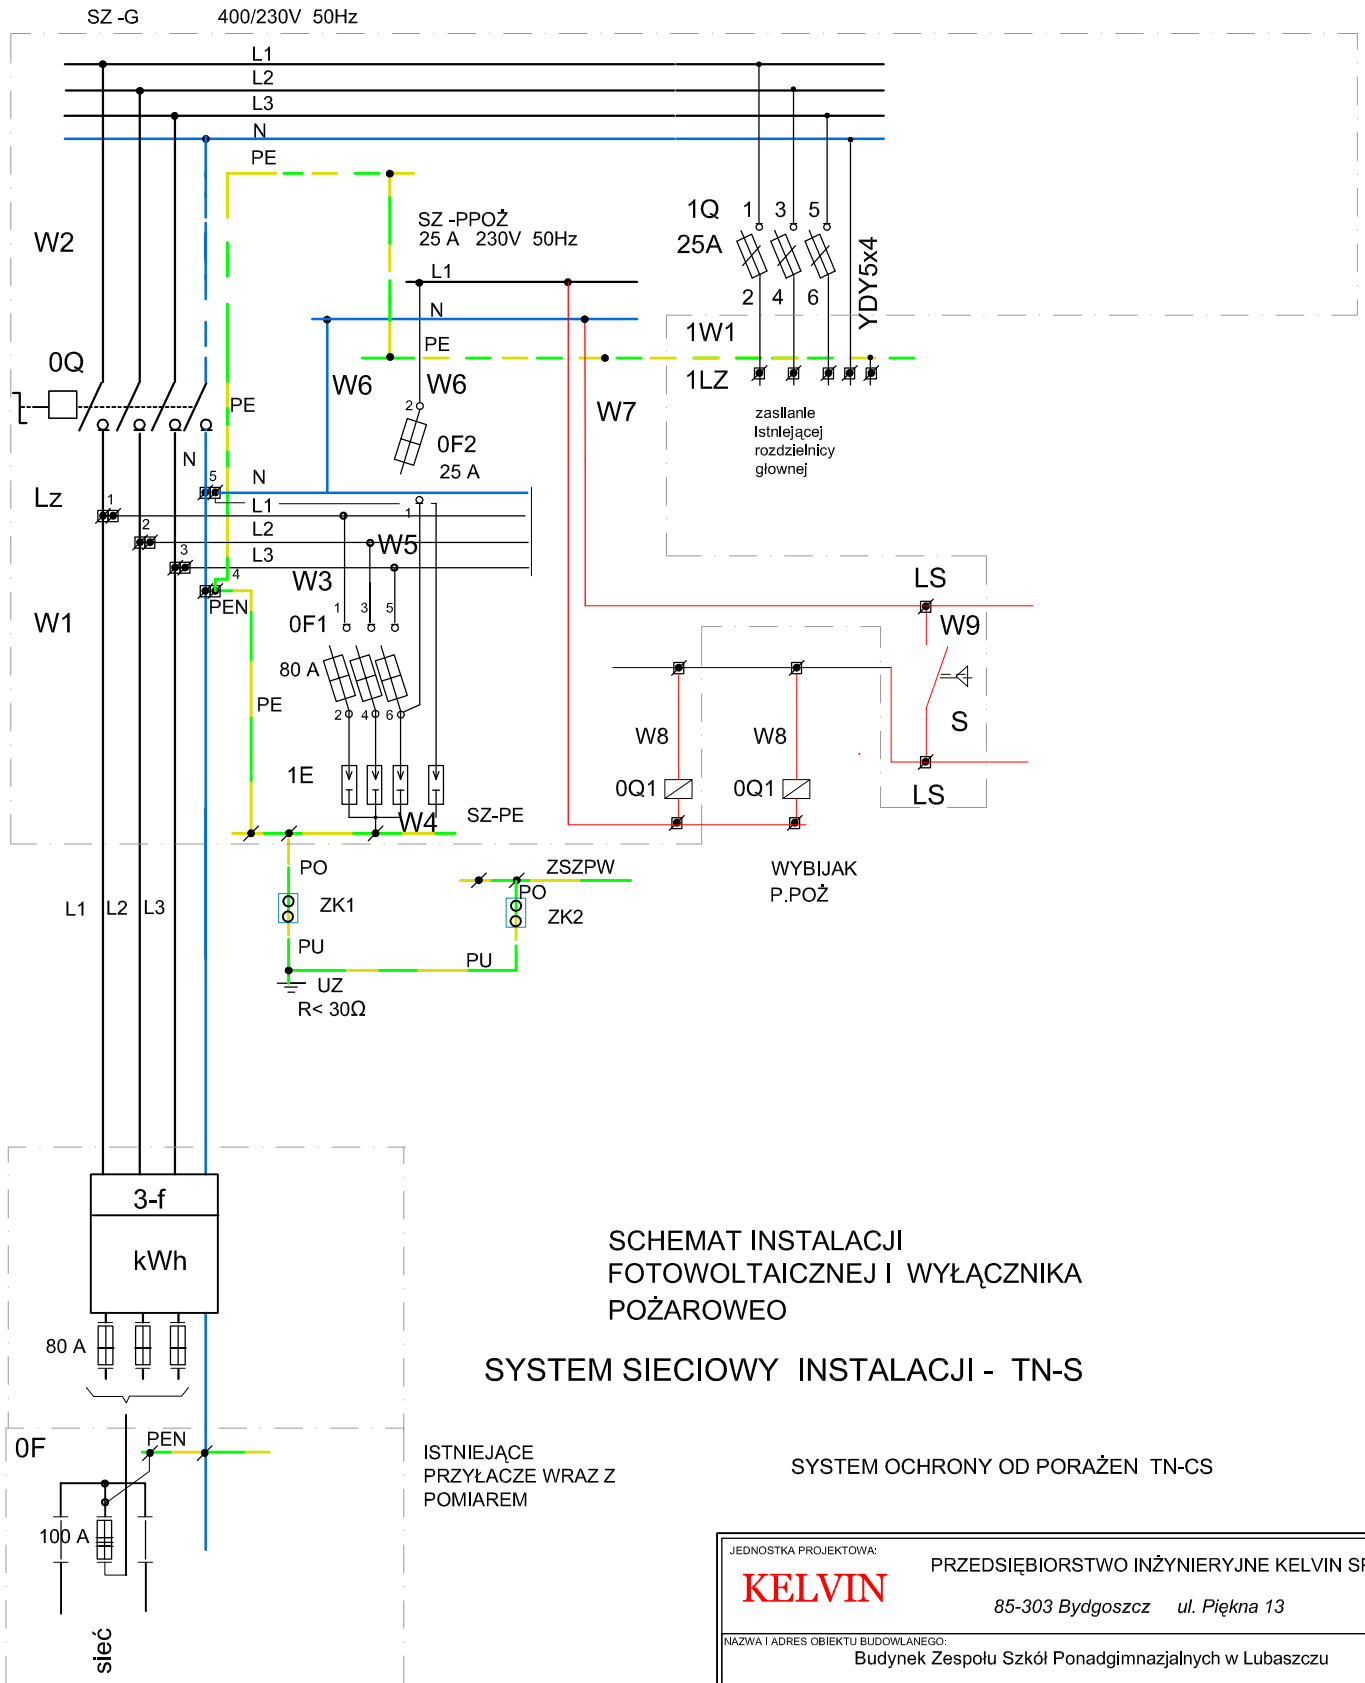

SCHEMAT INSTALACJI FOTOWOLTAICZNEJ I WYŁĄCZNIKA POŻAROWEO

SYSTEM SIECIOWY INSTALACJI - TN-S

SYSTEM OCHRONY OD PORAŻEN TN-CS

JEDNOSTKA PROJEKTOWA:	KELVIN — PRZEDSIĘBIORSTWO INŻYNIERYJNE KELVIN SP.Z O.O. 85-303 Bydgoszcz ul. Piękna 13
NAZWA I ADRES OBIEKTU BUDOWLANEGO:	Budynek Zespołu Szkół Ponadgimnazjalnych w Lubaszczu Lubaszcz dz. nr 13/9
INWESTOR:	Powiat Nakielski ul. Gen. H. Dąbrowskiego 54, 89-100 Nakło nad Notecią.
OPRACOWANIE:	- BRANŻA INSTALACJE ELEKTRYCZNE

RYSUNEK:	SCHEMAT ROZDZIELNICY A	NR RYSUNKU: E2.1	SKALA: 1:13.58
PROJEKTOWAŁ:	inż. Tadeusz AMBROZIAK	NR UPRAWNIEŃ: 7210/256/76	DATA I PODPIS: 2017-05-04
SPRAWDZIŁ:	inż. Roman KWIATEK	NR UPRAWNIEŃ: WBPP-NB-7210/6/82	DATA I PODPIS: 2017-05-04