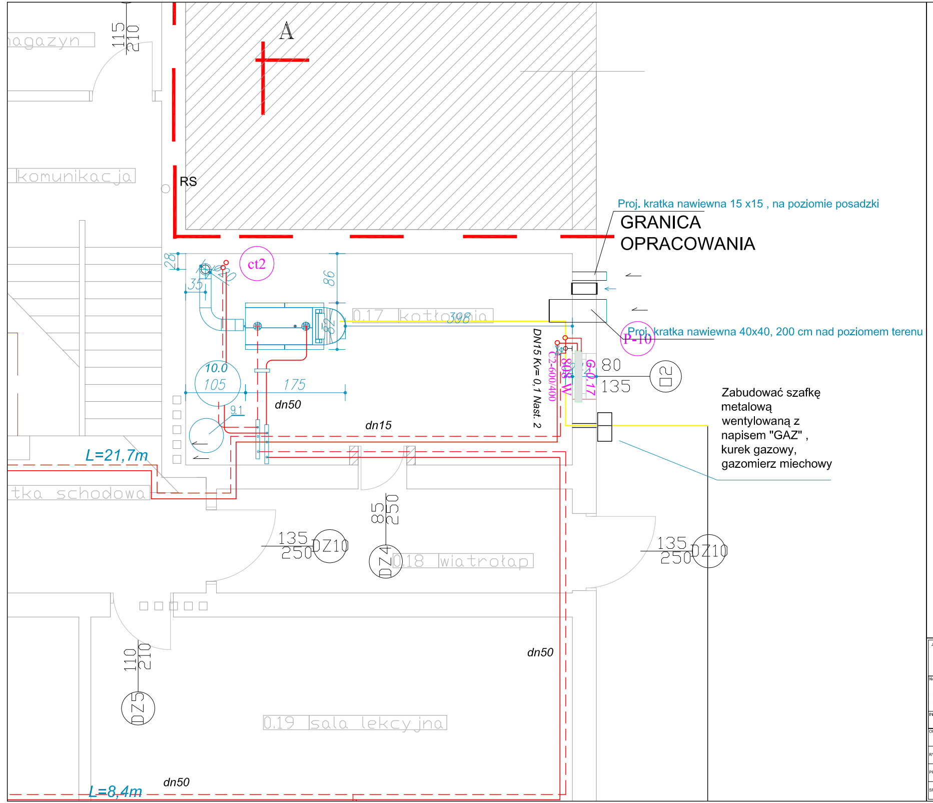
A
RS
magazyn
115
210
komunikacja
28
35
ct2
86
0.17 kotłownia
398
82
10.0
105
175
9.1
dn50
dn15
DN15 Kv= 0,1 Nast. 2
C2-600/400
808 W
G-0.17
P-10
80
135
D2
L=21,7m
klatka schodowa
135
250
DZ10
85
250
DZ4
0.18 wiatrołap
DZ5
110
210
0.19 sala lekcyjna
dn50
L=8,4m

Proj. kratka nawiewna 15 x15 , na poziomie posadzki

GRANICA
OPRACOWANIA

Proj. kratka nawiewna 40x40, 200 cm nad poziomem terenu

Zabudować szafkę
metalową
wentylowaną z
napisem "GAZ" ,
kurek gazowy,
gazomierz miechowy

RZUT KOTŁOWNI

JEDNOSTKA PROJEKTOWA: KELVIN	PRZEDSIĘBIORSTWO INŻYNIERYJNE KELVIN SP.Z O.O. 85-303 Bydgoszcz ul. Piękna 13		
NAZWA I ADRES OBIEKTU BUDOWLANEGO:	Budynek Zespołu Szkół Ponadgimnazjalnych w Lubaszczu Lubaszcz dz. nr 13/9		
INWESTOR:	Powiat Nakielski ul. Gen. H. Dąbrowskiego 54, 89-100 Nakło nad Notecią.		
OPRACOWANIE:	- BRANŻA INSTALACJE GAZOWE		
RYSUNEK:	RZUT KOTŁOWNI	NR RYSUNKU: 1.1	SKALA: 1:50
PROJEKTOWAŁ:	mgr inż. Dariusz Miłosz	NR UPRAWNIEŃ: KUP/IS/0059/03	DATA I PODPIS: 2017-05-04
SPRAWDZIŁ:	mgr inż. Piotr Boczan	NR UPRAWNIEŃ: KUP/0145/PWOS/13	DATA I PODPIS: 2017-05-04