


SCHEMAT DACHU

SKALA 1:100

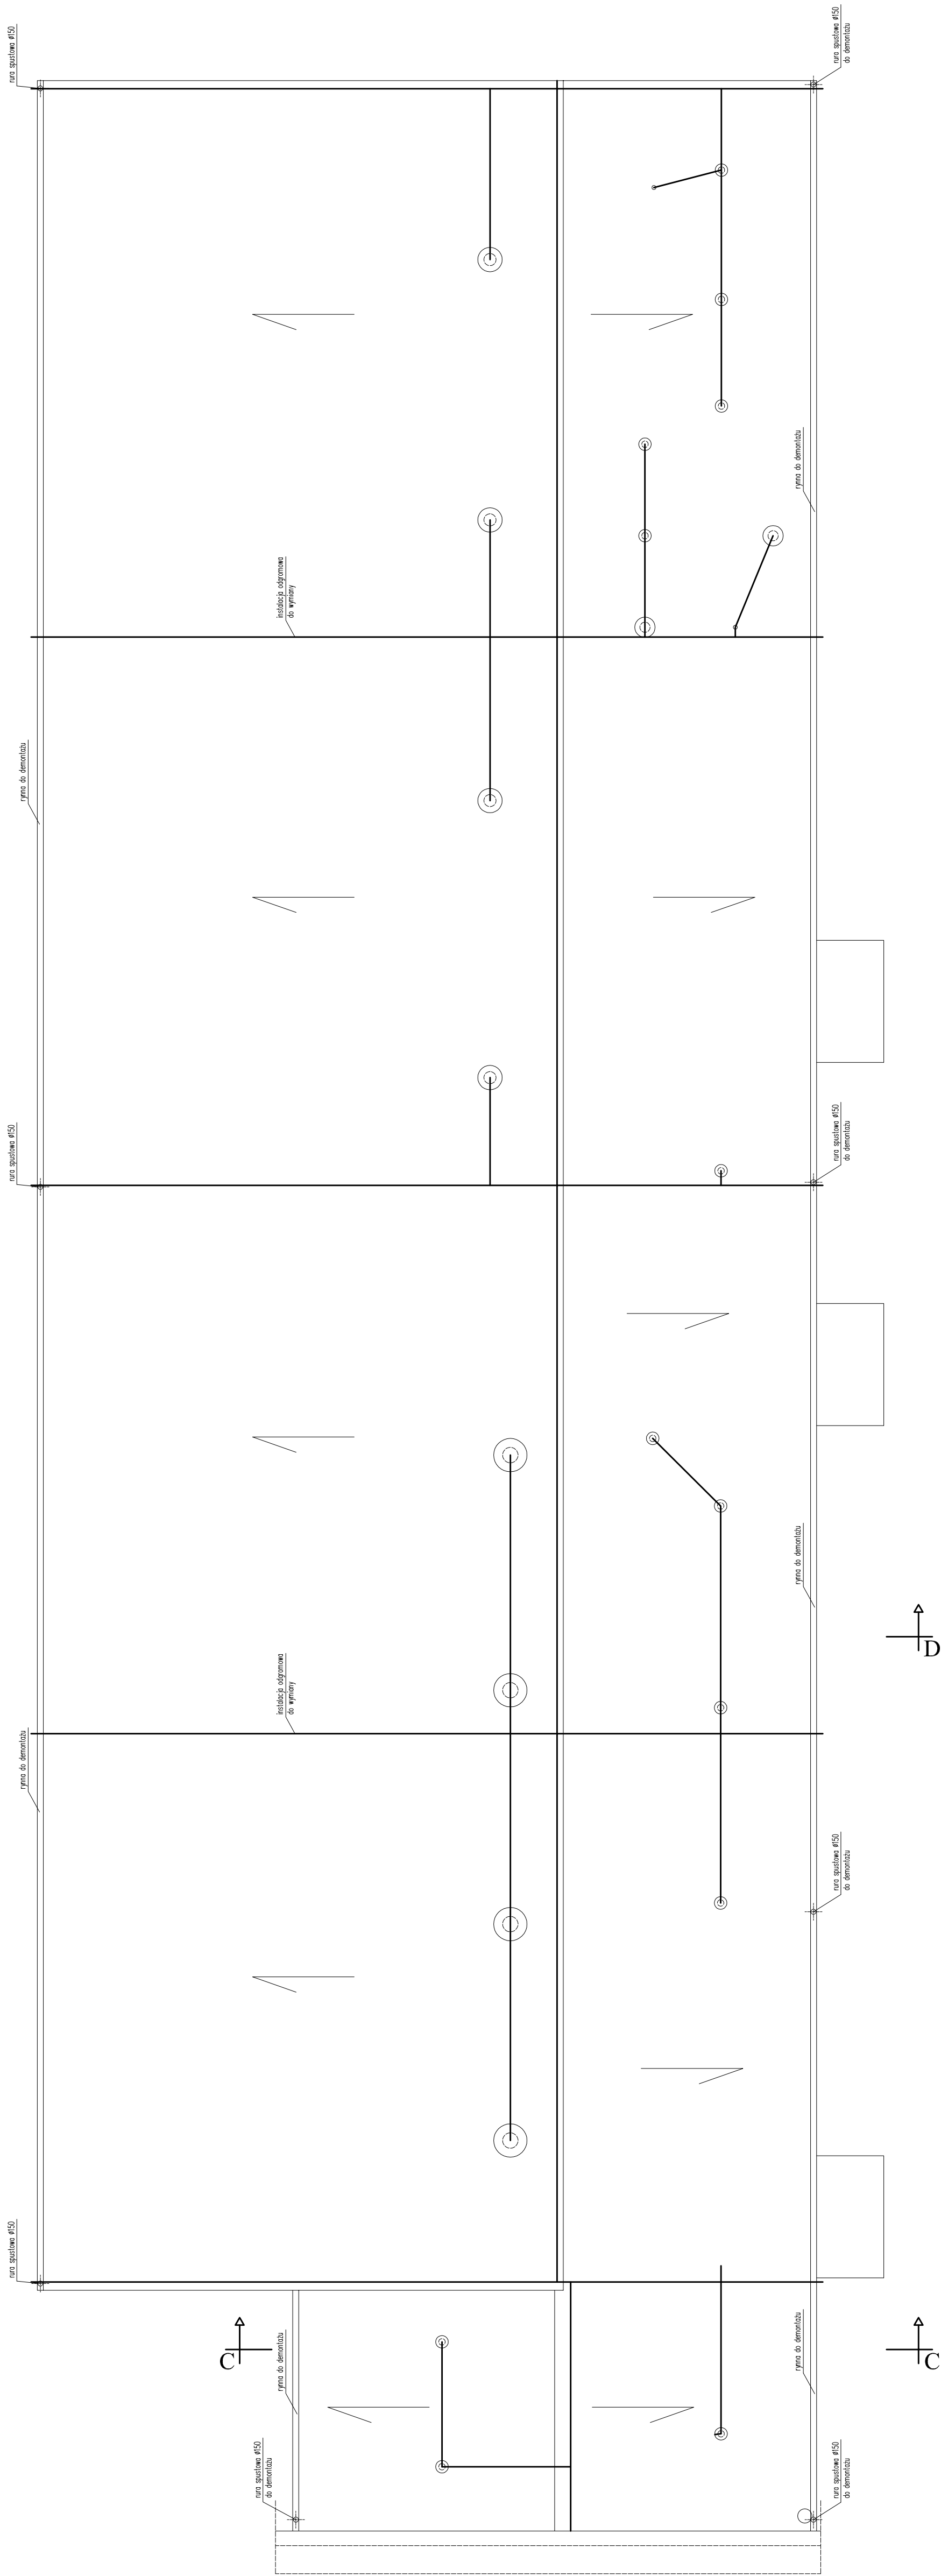

RYSUŃEK 1-05 ARKUSZ 1/1



**BIURO PROJEKTOWE
"DELTA" S.C.**

www.delta-sc.pl • biuro@delta-sc.pl • (52) 321-25-84 • 602-239-750 • 662-113-827
55-129 Bydgoszcz • ul. Poznańska 27/3 • NIP 953-252-19-51 • REGON 340166438

**Termomodernizacja
Zespołu Szkół Ponadpodstawowych
w Samostrzelu 9**

dz. nr 3/16
Samostrzel 9

Powiat Nakielski
I. I. Gen. H. Dąbrowskiego 54
89-100 Nakło nad Notecią

mgr inż. Adam Zacharski
upr. bud. do projektowania i kierowania robotami bud.
kon.-bud. nr ewid. WBR-F7131-3/02 KUP4440

• 2007

SCHEMAT DACHUJ - ŁACZNIK | SALA GIMNASTYCZNA

NWENTARYZACJA

RYŚUNKI:	NR ARKUSZA:	DATA:	SKALA:
I-05	III	kwiecień 2014	1:100