


Poz. R1 Rama żelbetowa 1:25

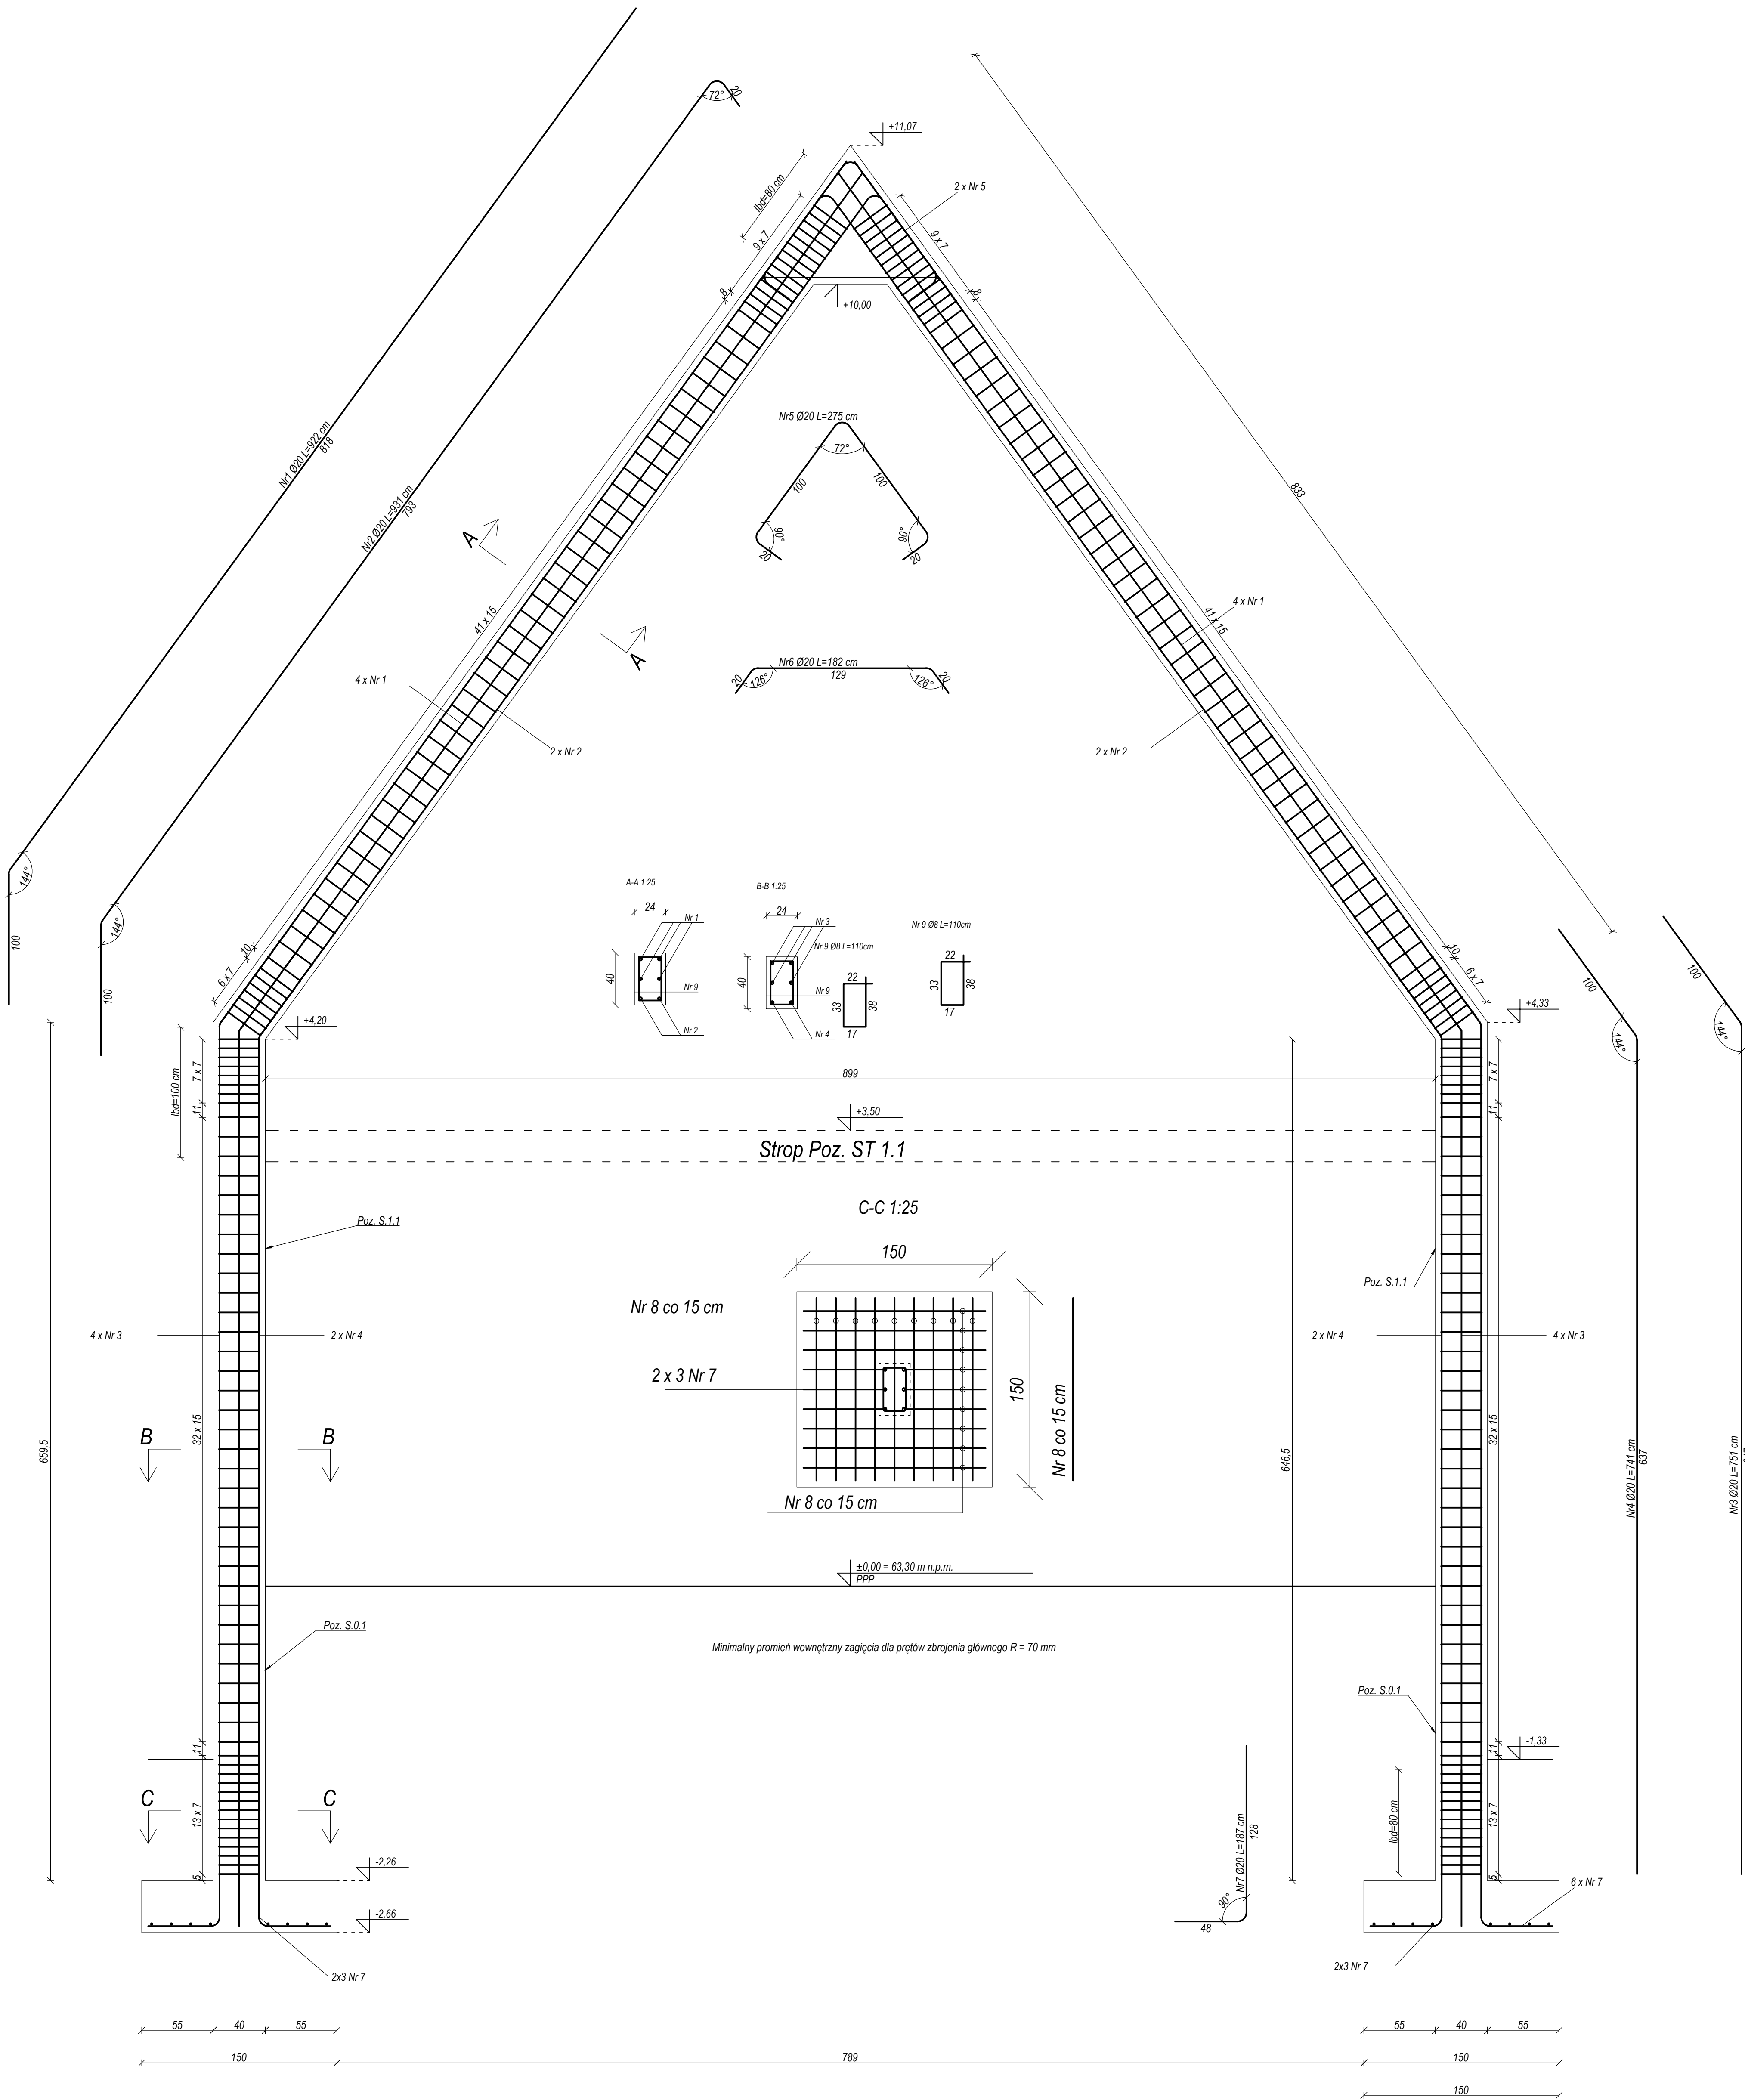

biuroprojektow.pl Izabela Felcyn	
tytuł rysunku: RAMA POZ. R1	skala: 1:25
obiekt: Centrum Akceptacji i Aktywności Społecznej	branża: KONSTR.
adres budowy: Paterek, ul. Wyżewienia 13, działka nr 269	
projektant: mgr inż. Adam ZACHARSKI upr. nr KUP/BO/02/16/03 w spec. konstrukcyjno-budowlanej do projektowania bez ograniczeń	popis:
projektant wykonawczy: mgr inż. Anna BAŁGOR upr. nr KUP/0074/POK/14 w spec. konstrukcyjno-budowlanej do projektowania bez ograniczeń	popis:
opracowanie: mgr Izabela Felcyn inż. Jakub Stelinski	popis:
biuroprojektow.pl Izabela Felcyn ul. Matejki 1A/104, 85-061 Bydgoszcz biuro@biuroprojektow.pl www.biuroprojektow.pl tel. 660 544 144	
data: 05.11.2016 nr rys.: K14	