


MAPA ZASADNICZA
SKALA 1:500

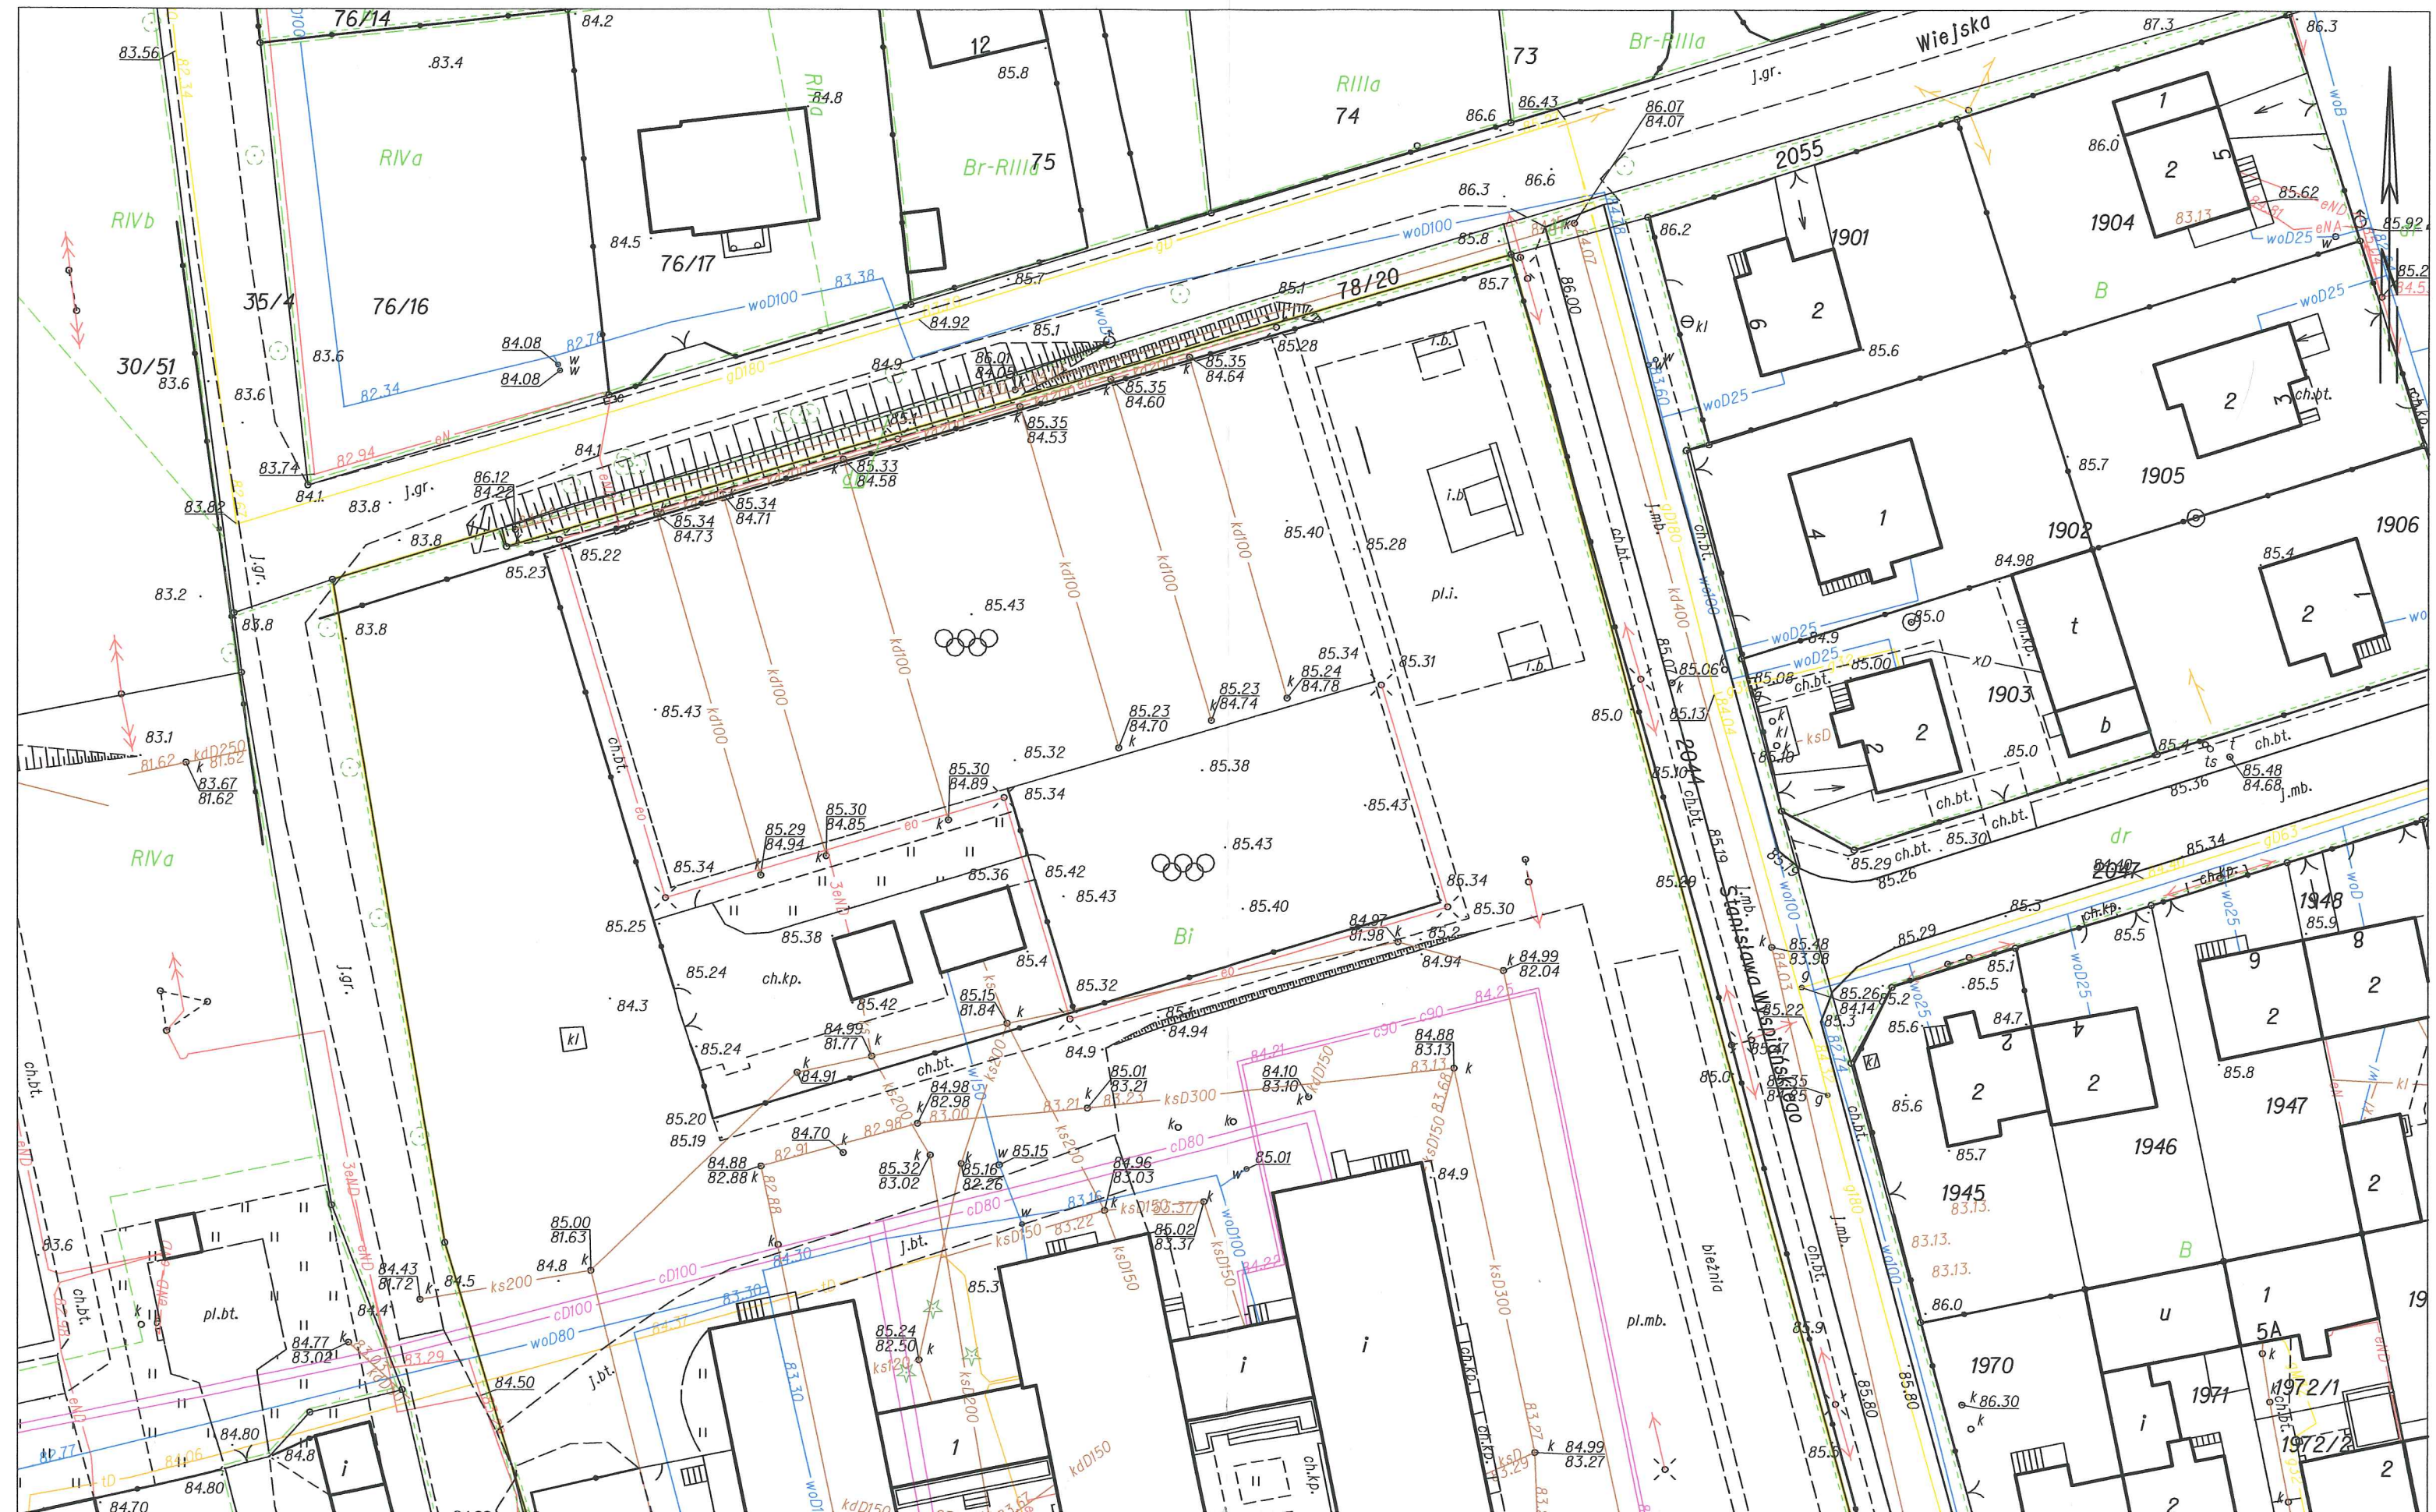

SKALA 1:500

