RZUT PARTERU

JEDNOSTKA PROJEKTUJĄCA	PRZEDSIĘBIORSTWO INŻYNIERYJNE KELVIN SP. Z O.O.		
	KELVIN	83-303 Bydgoszcz ul. Pięcna 13	

SKALA	1:100
Nr	1.2

RZUT PARTERU

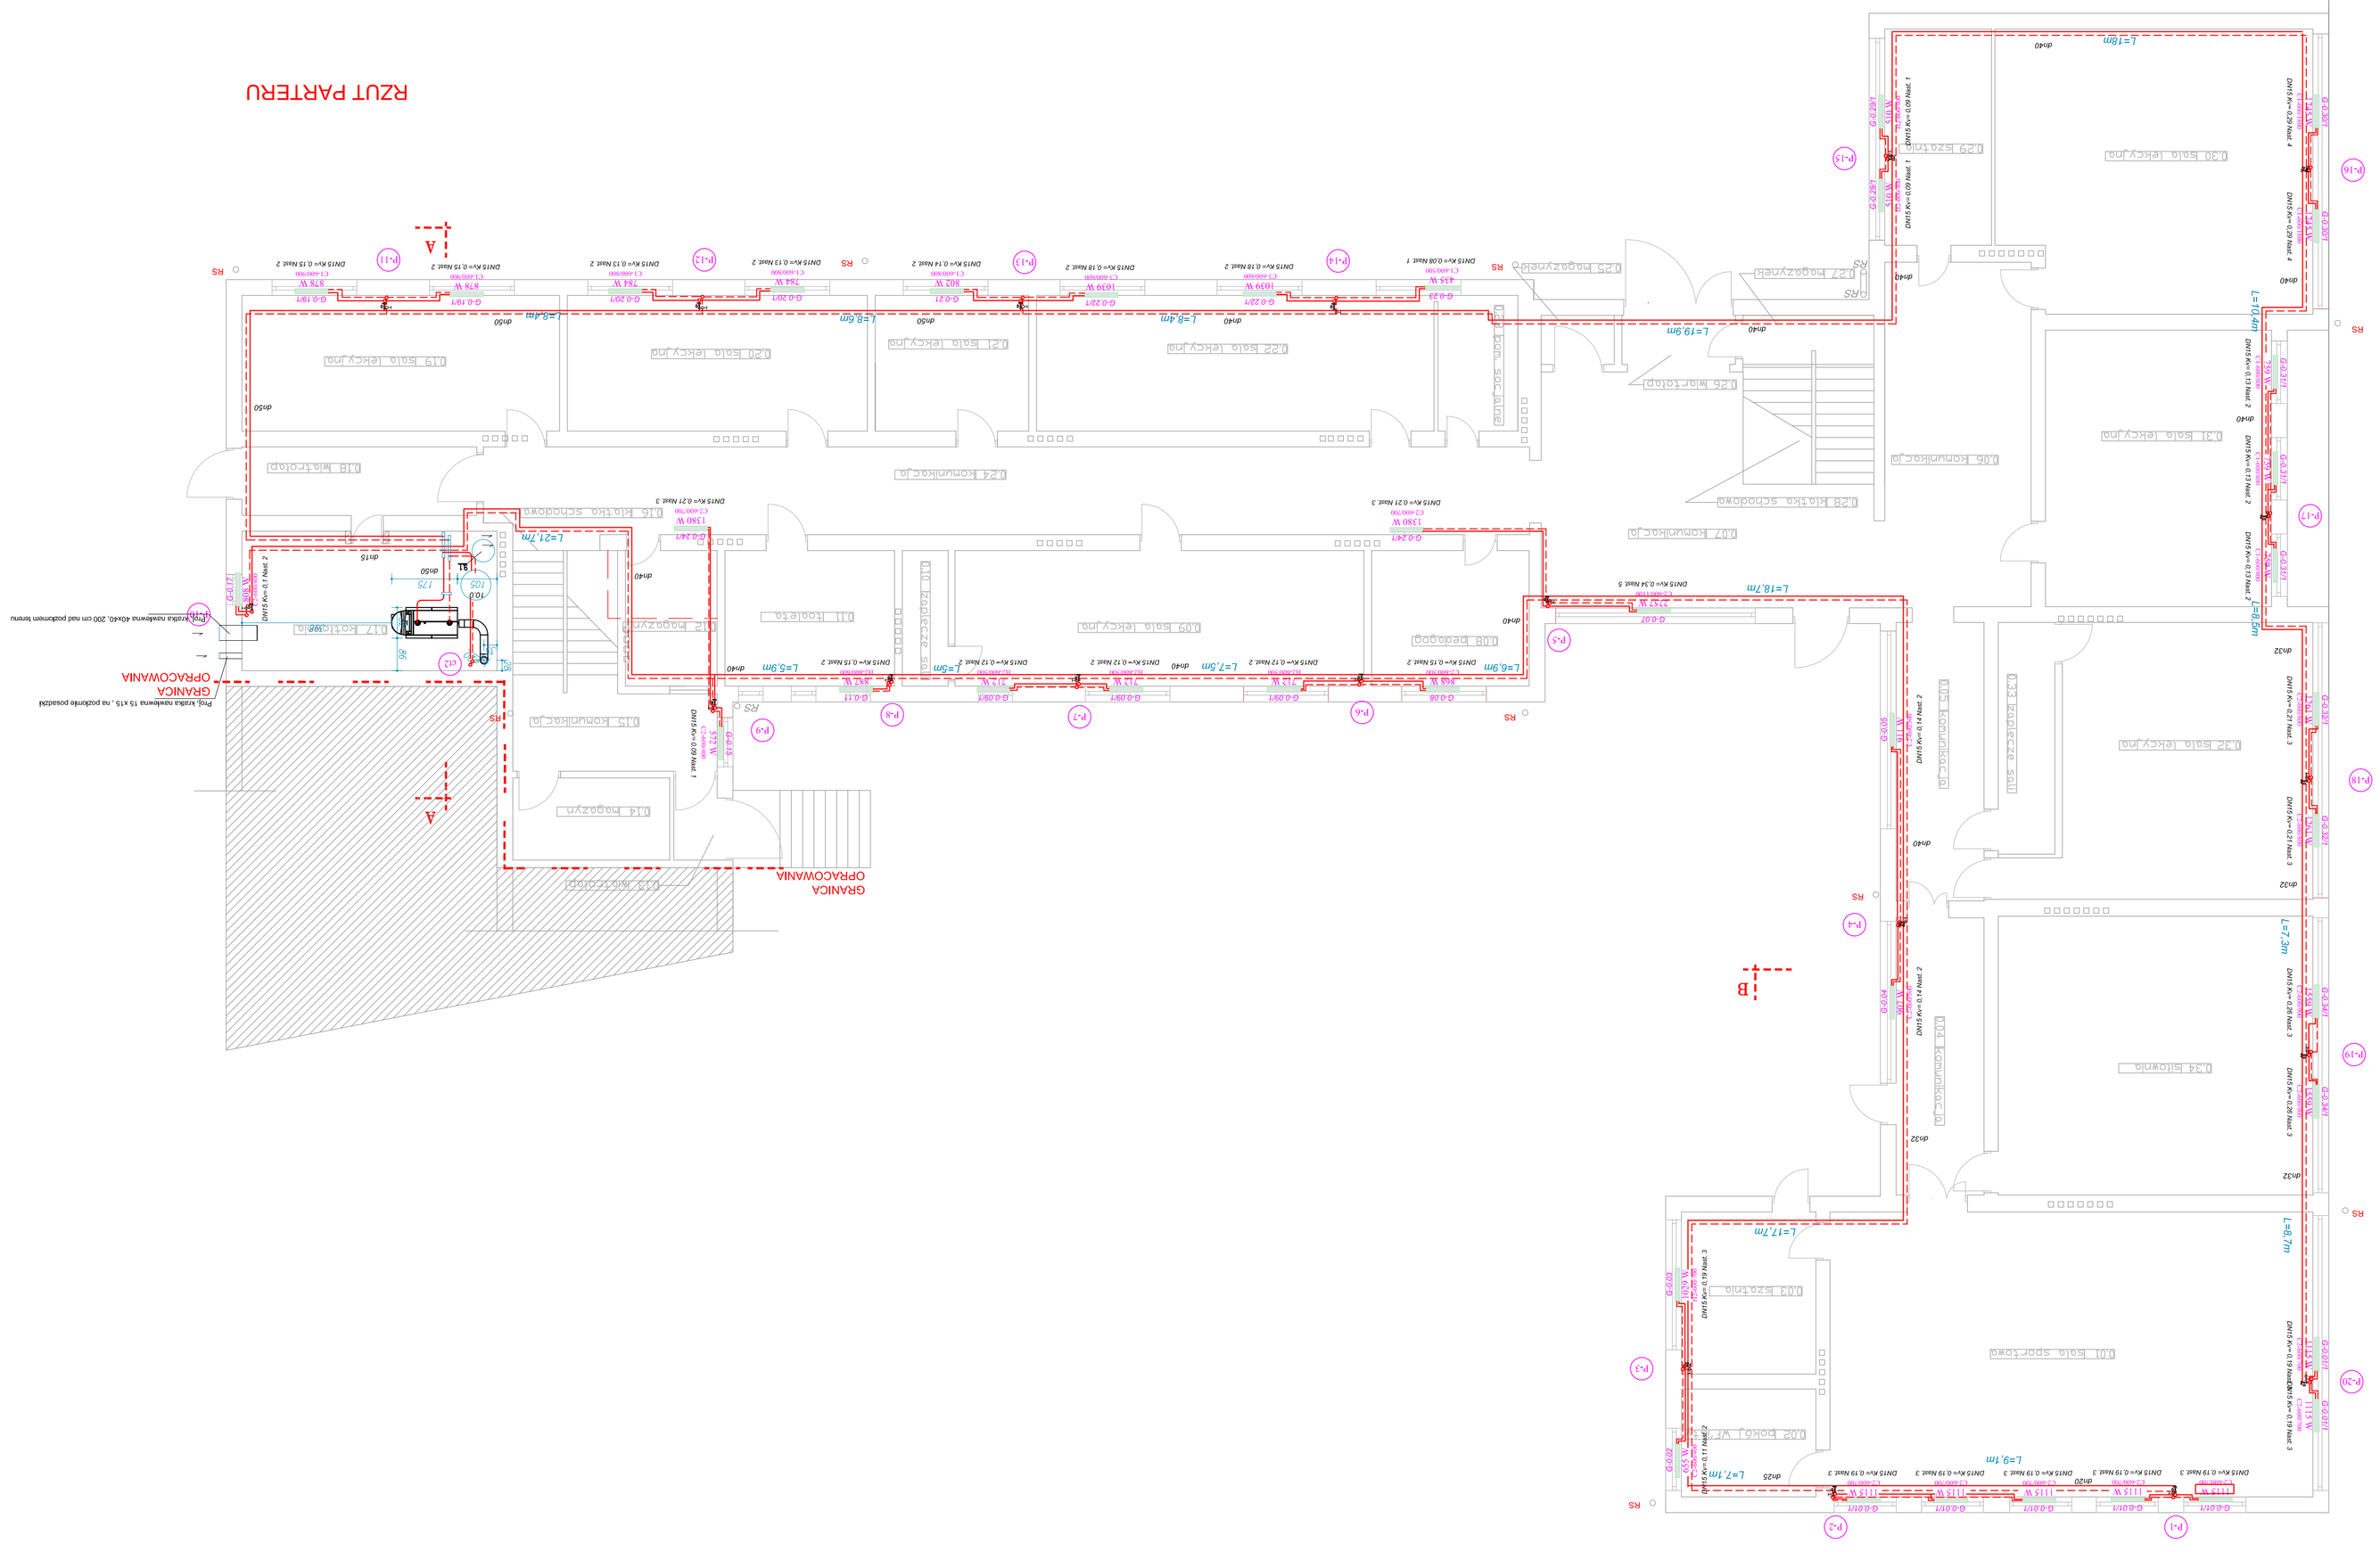
RZUT PARTERU
A
A
B
B
GRANICA OPRACOWANIA
GRANICA OPRACOWANIA
L=21,7m
L=5,9m
L=7,5m
L=18,7m
L=19,5m
L=17,7m
L=8,4m
L=7,3m
L=8,7m
L=7,7m
L=9,7m
L=5,6m
L=8,4m
L=8,4m
L=8,4