RZUT DACHU

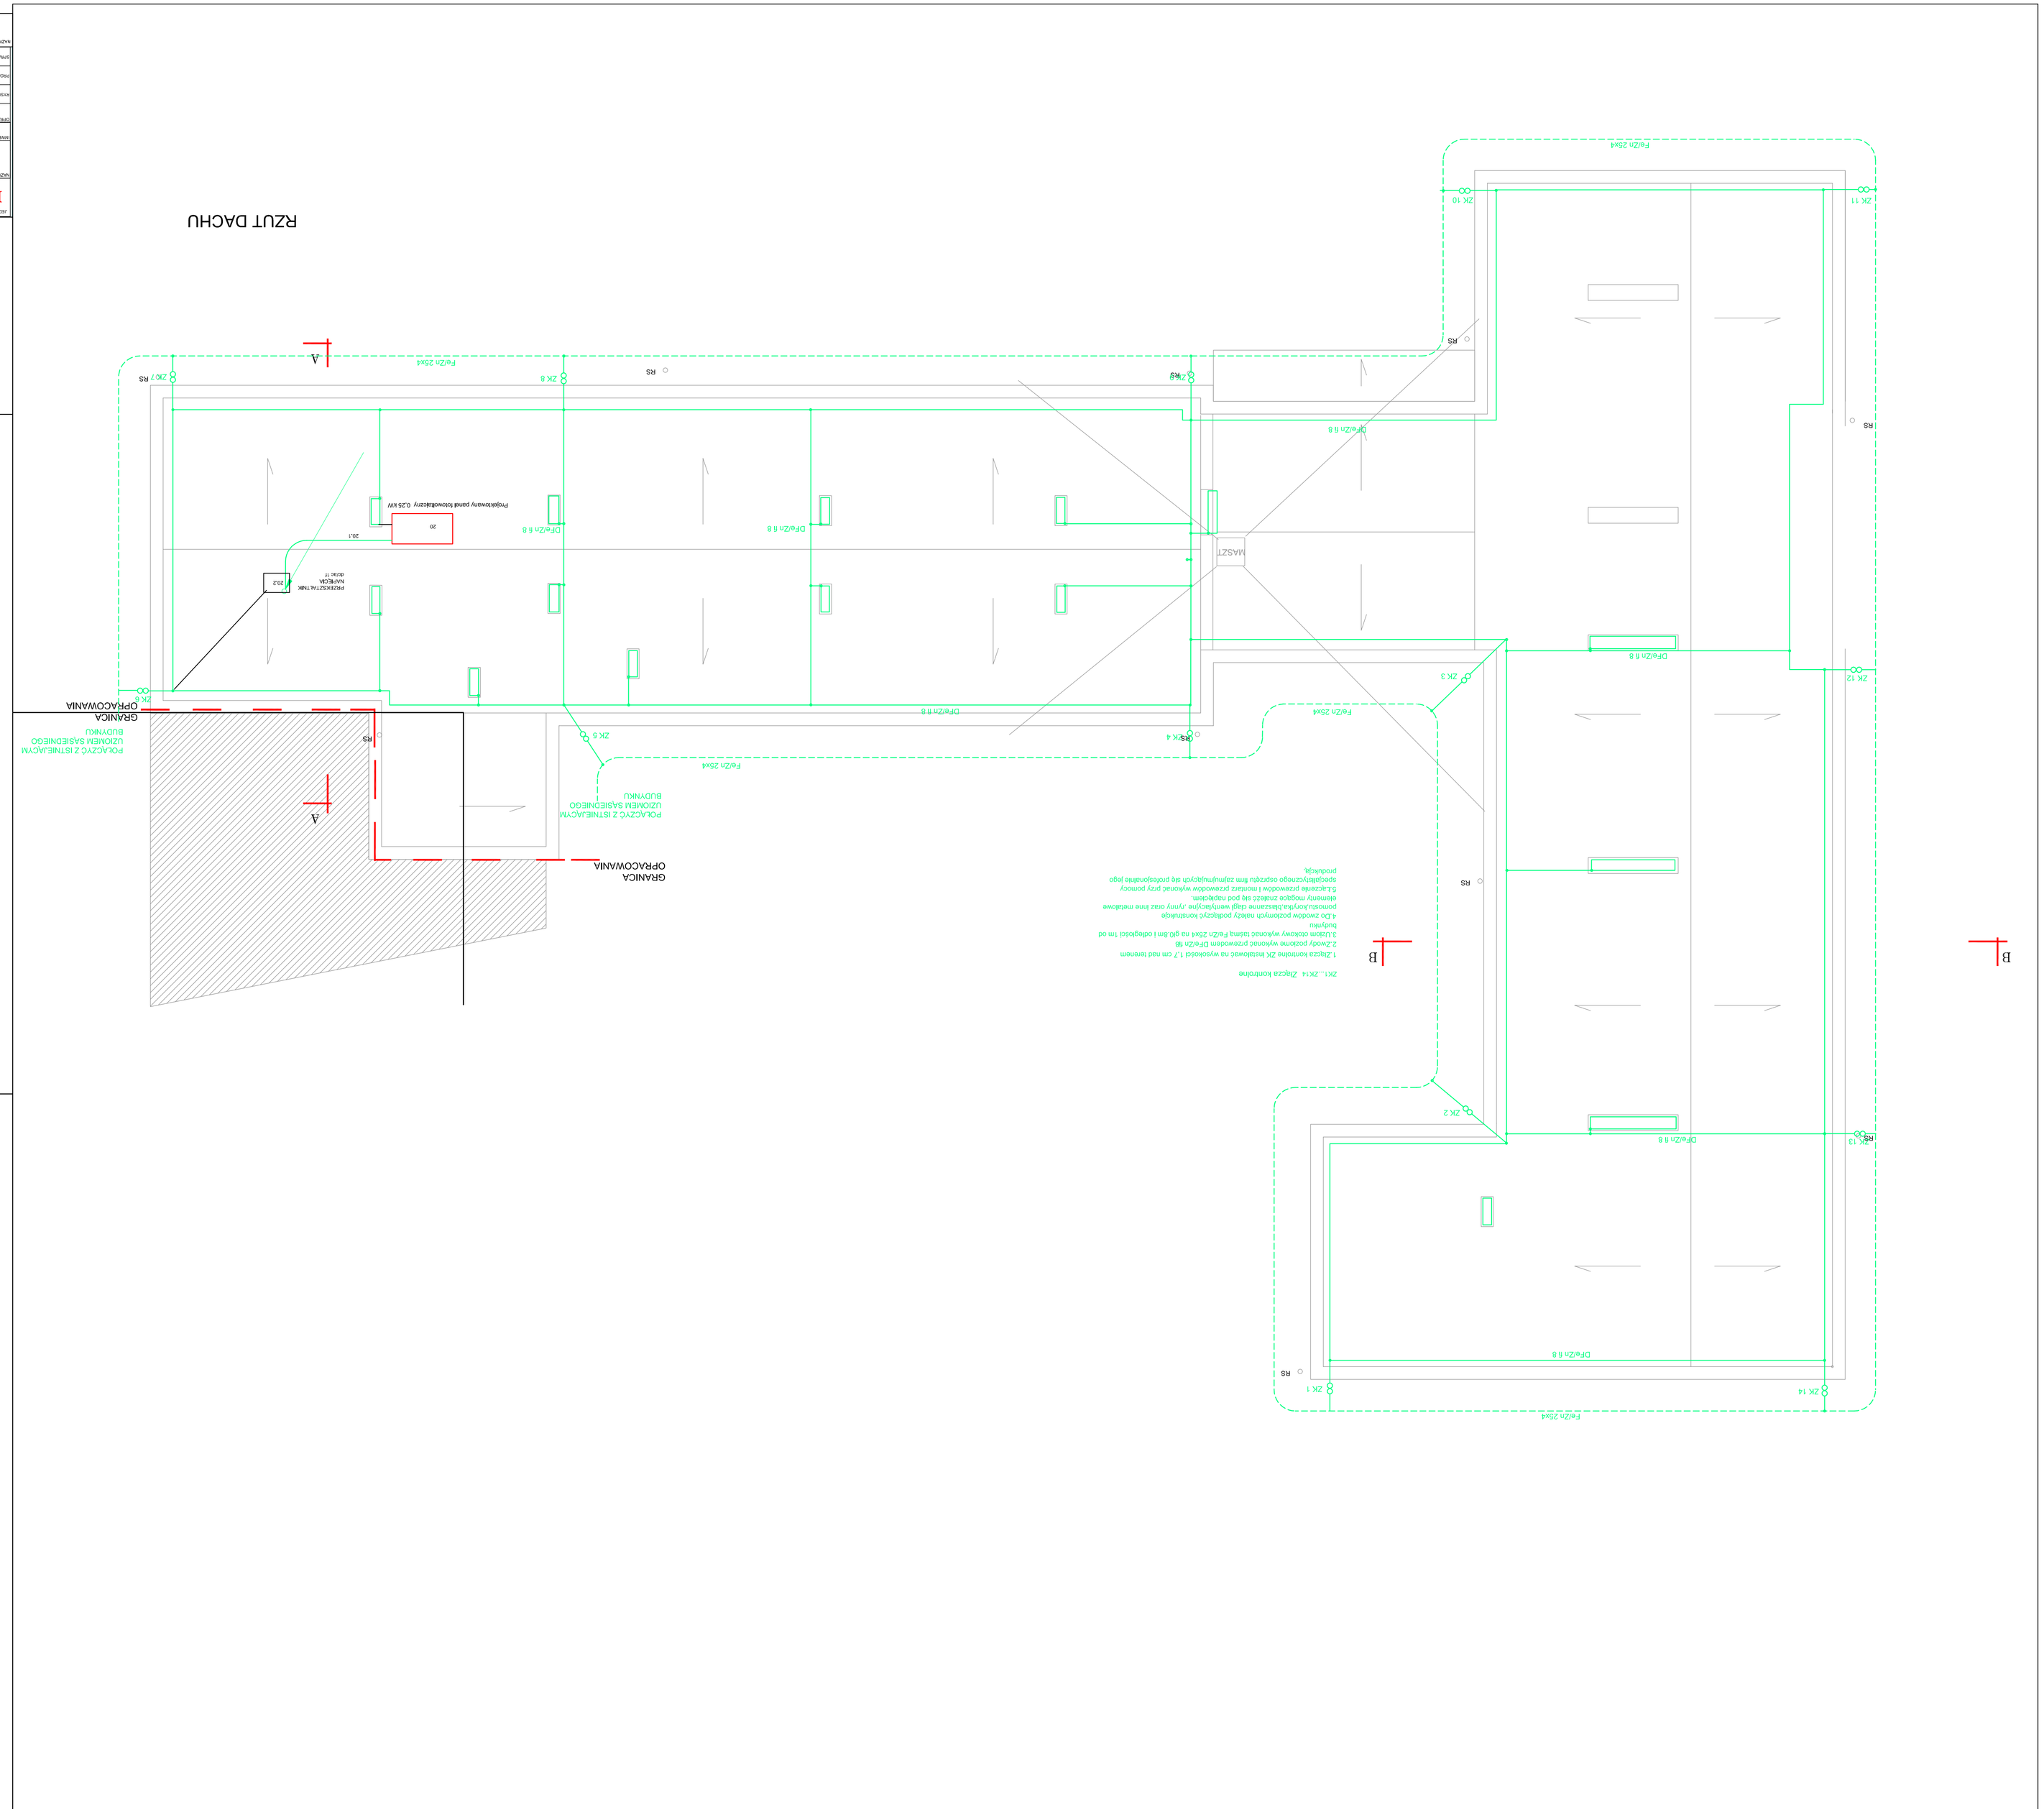

RZUT DACHU

JEDNOSTKA PROJEKTOWA:	PRZEDSIĘBIORSTWO INŻYNIERYJNE KĘLVIN SP. Z O.O.		
	65-303 Bydgoszcz ul. Piękna 13	KĘLVIN	
NAZWA I ADRES OBIEKTU BUDOWLANEGO:	Budynek Zespołu Szkół Ponadgimnazjalnych w Łobaszczu		
	Łobaszczu dz. nr 13/3		
BRANŻA:	Projekt budowlany		
	ul. Gen. H. Dąbrowskiego 64, 89-100 Nakło nad Notecią		
OPRACOWANIE:	- BRANŻA INSTALACJE ELEKTRYCZNE		
RYSUNEK:		NR RYSUNKU:	SKALA:
PROJEKTOWAŁ:	Inż. Tadeusz AMBROŻAK	72-5506/16	DATA I PODPIS: 2021-04-04
SPRAWDZIŁ:	Inż. Roman KWIATEK	MAPP-AB-72/04/02	DATA I PODPIS: 2021-04-04
NAZWA RYSUNKU:	RZUT DACHU	SKALA:	NR:
		1:100	7.4